


STANDARD BLOCK  
HARMONY 1 (OPTION 1)  
TYPICAL FLOOR PLAN

標準型大廈  
和諧一型(第一款)  
標準樓層平面圖

标准型大厦  
和谐一型(第一款)  
标准楼层平面图

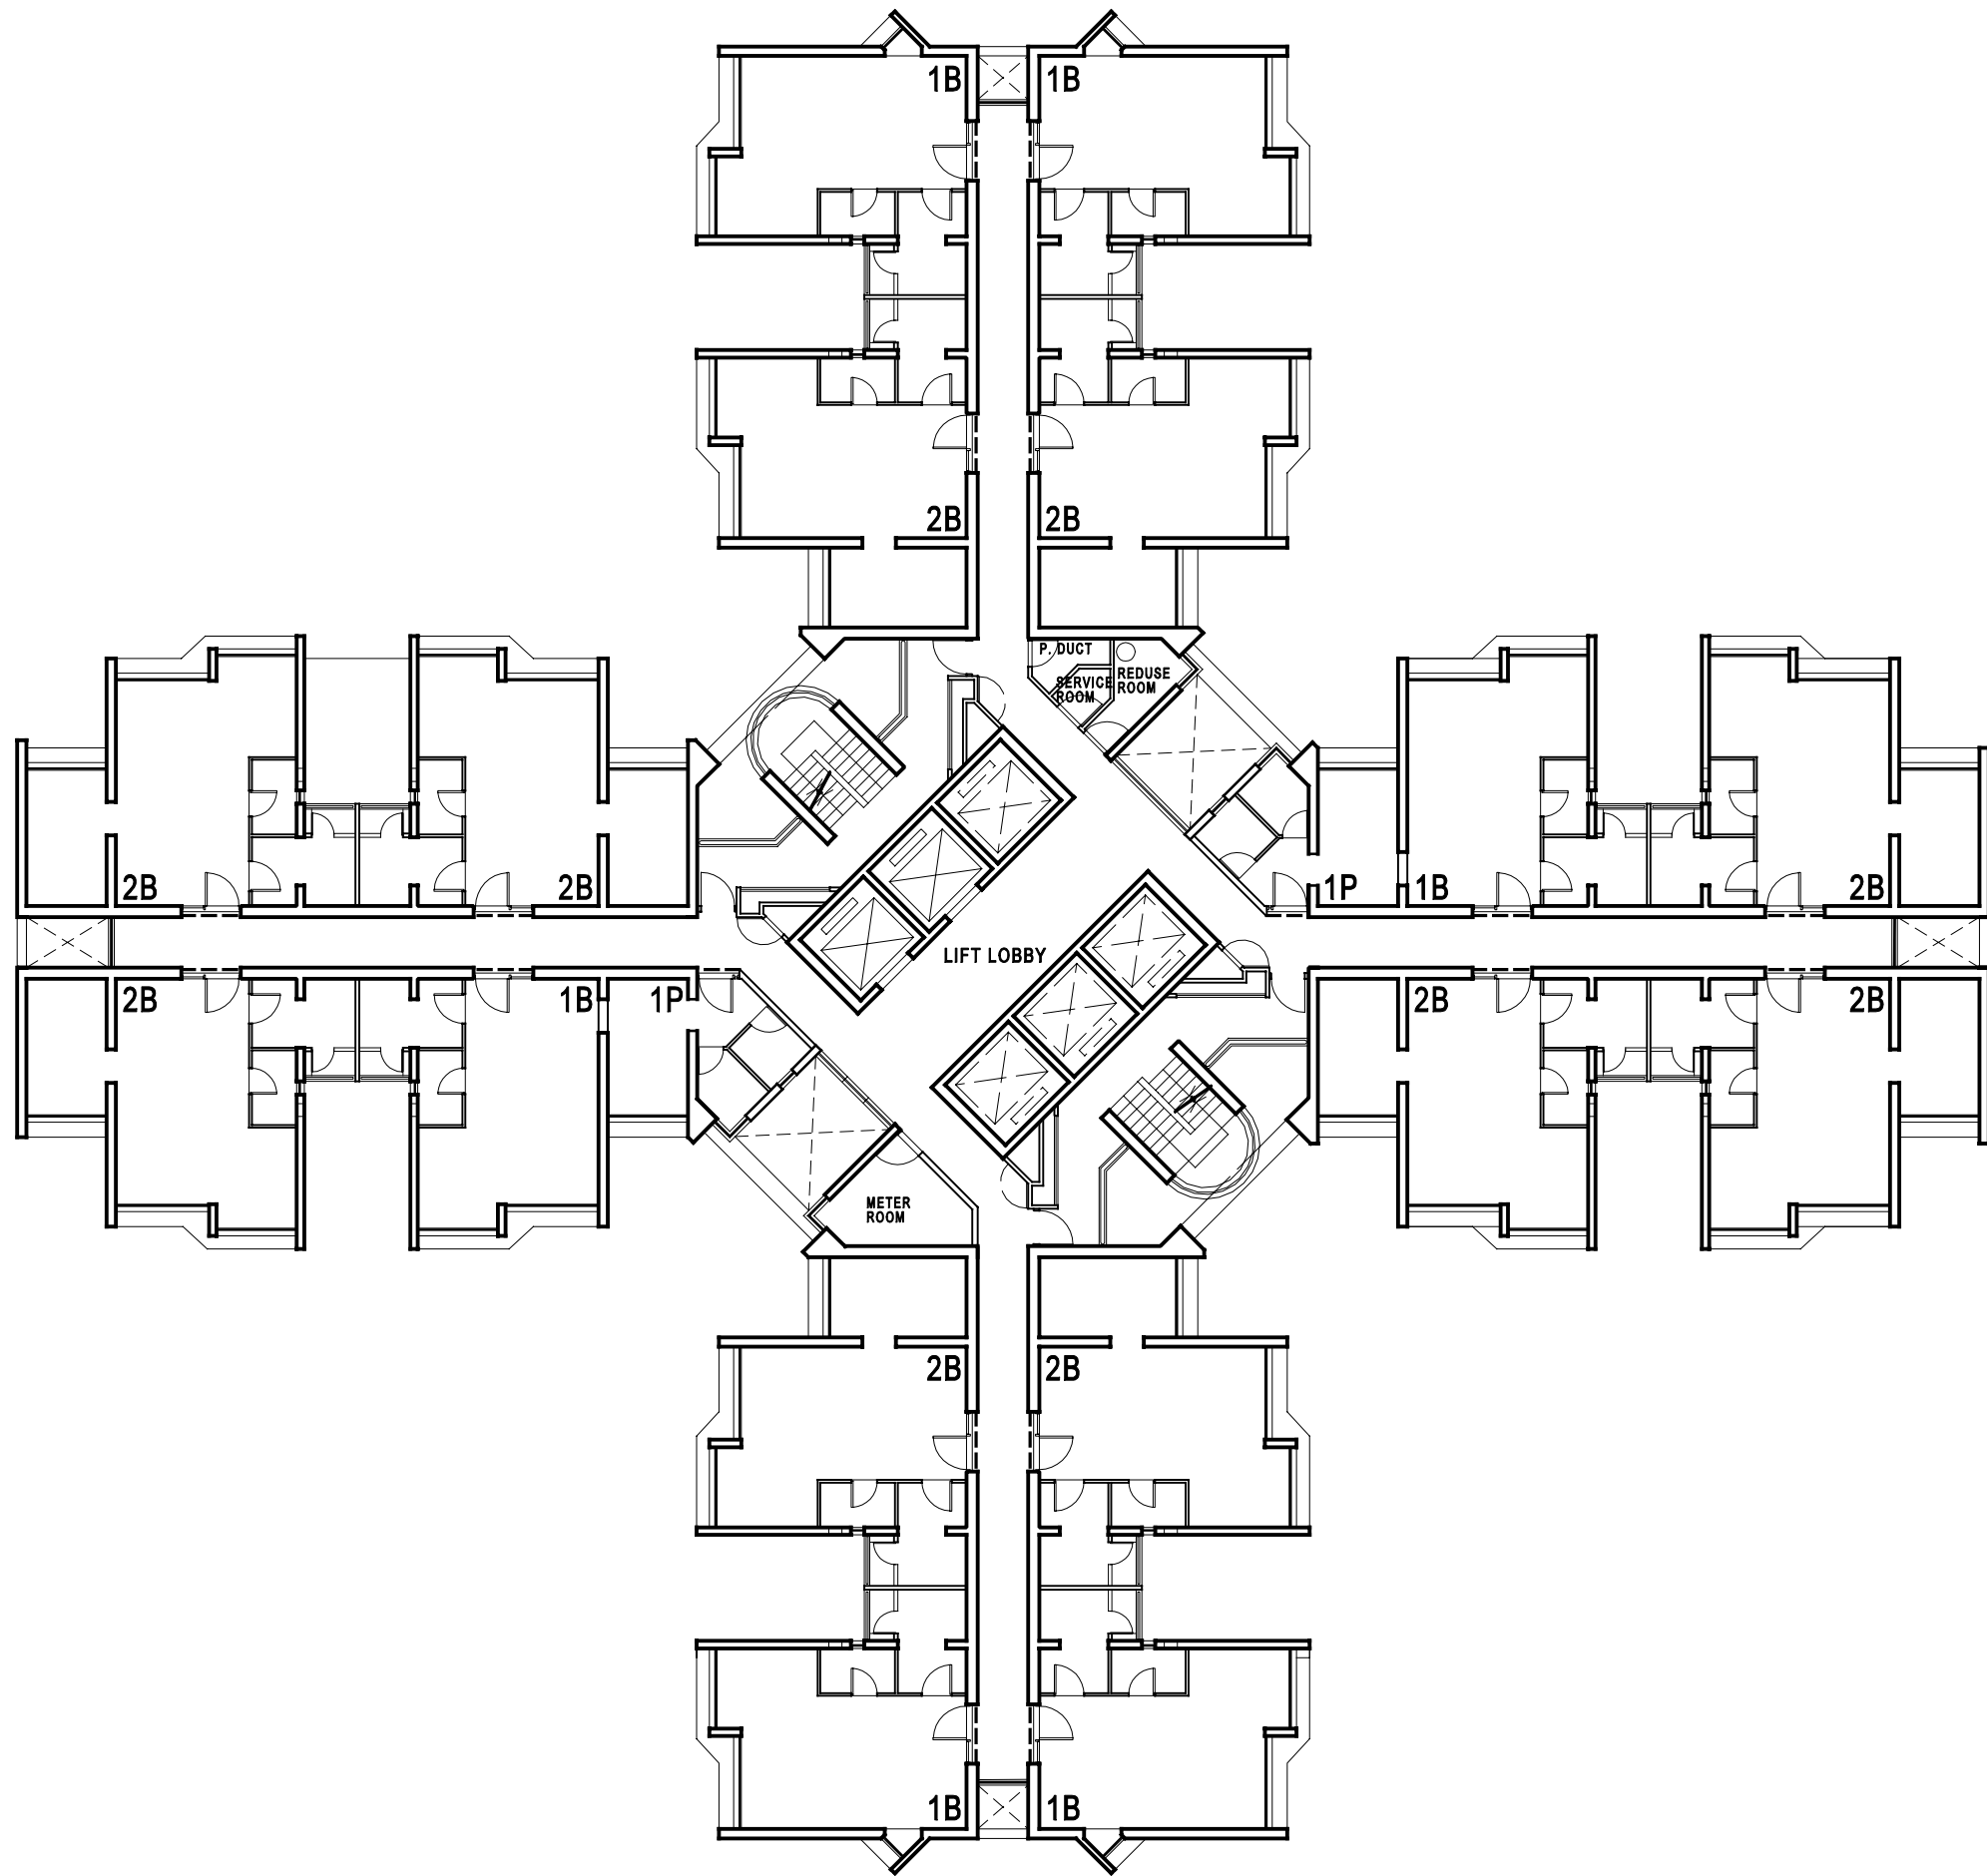





STANDARD BLOCK  
HARMONY 1 (OPTION 2)  
TYPICAL FLOOR PLAN

標準型大廈  
和諧一型(第二款)  
標準樓層平面圖

标准型大厦  
和谐一型(第二款)  
标准楼层平面图

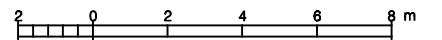


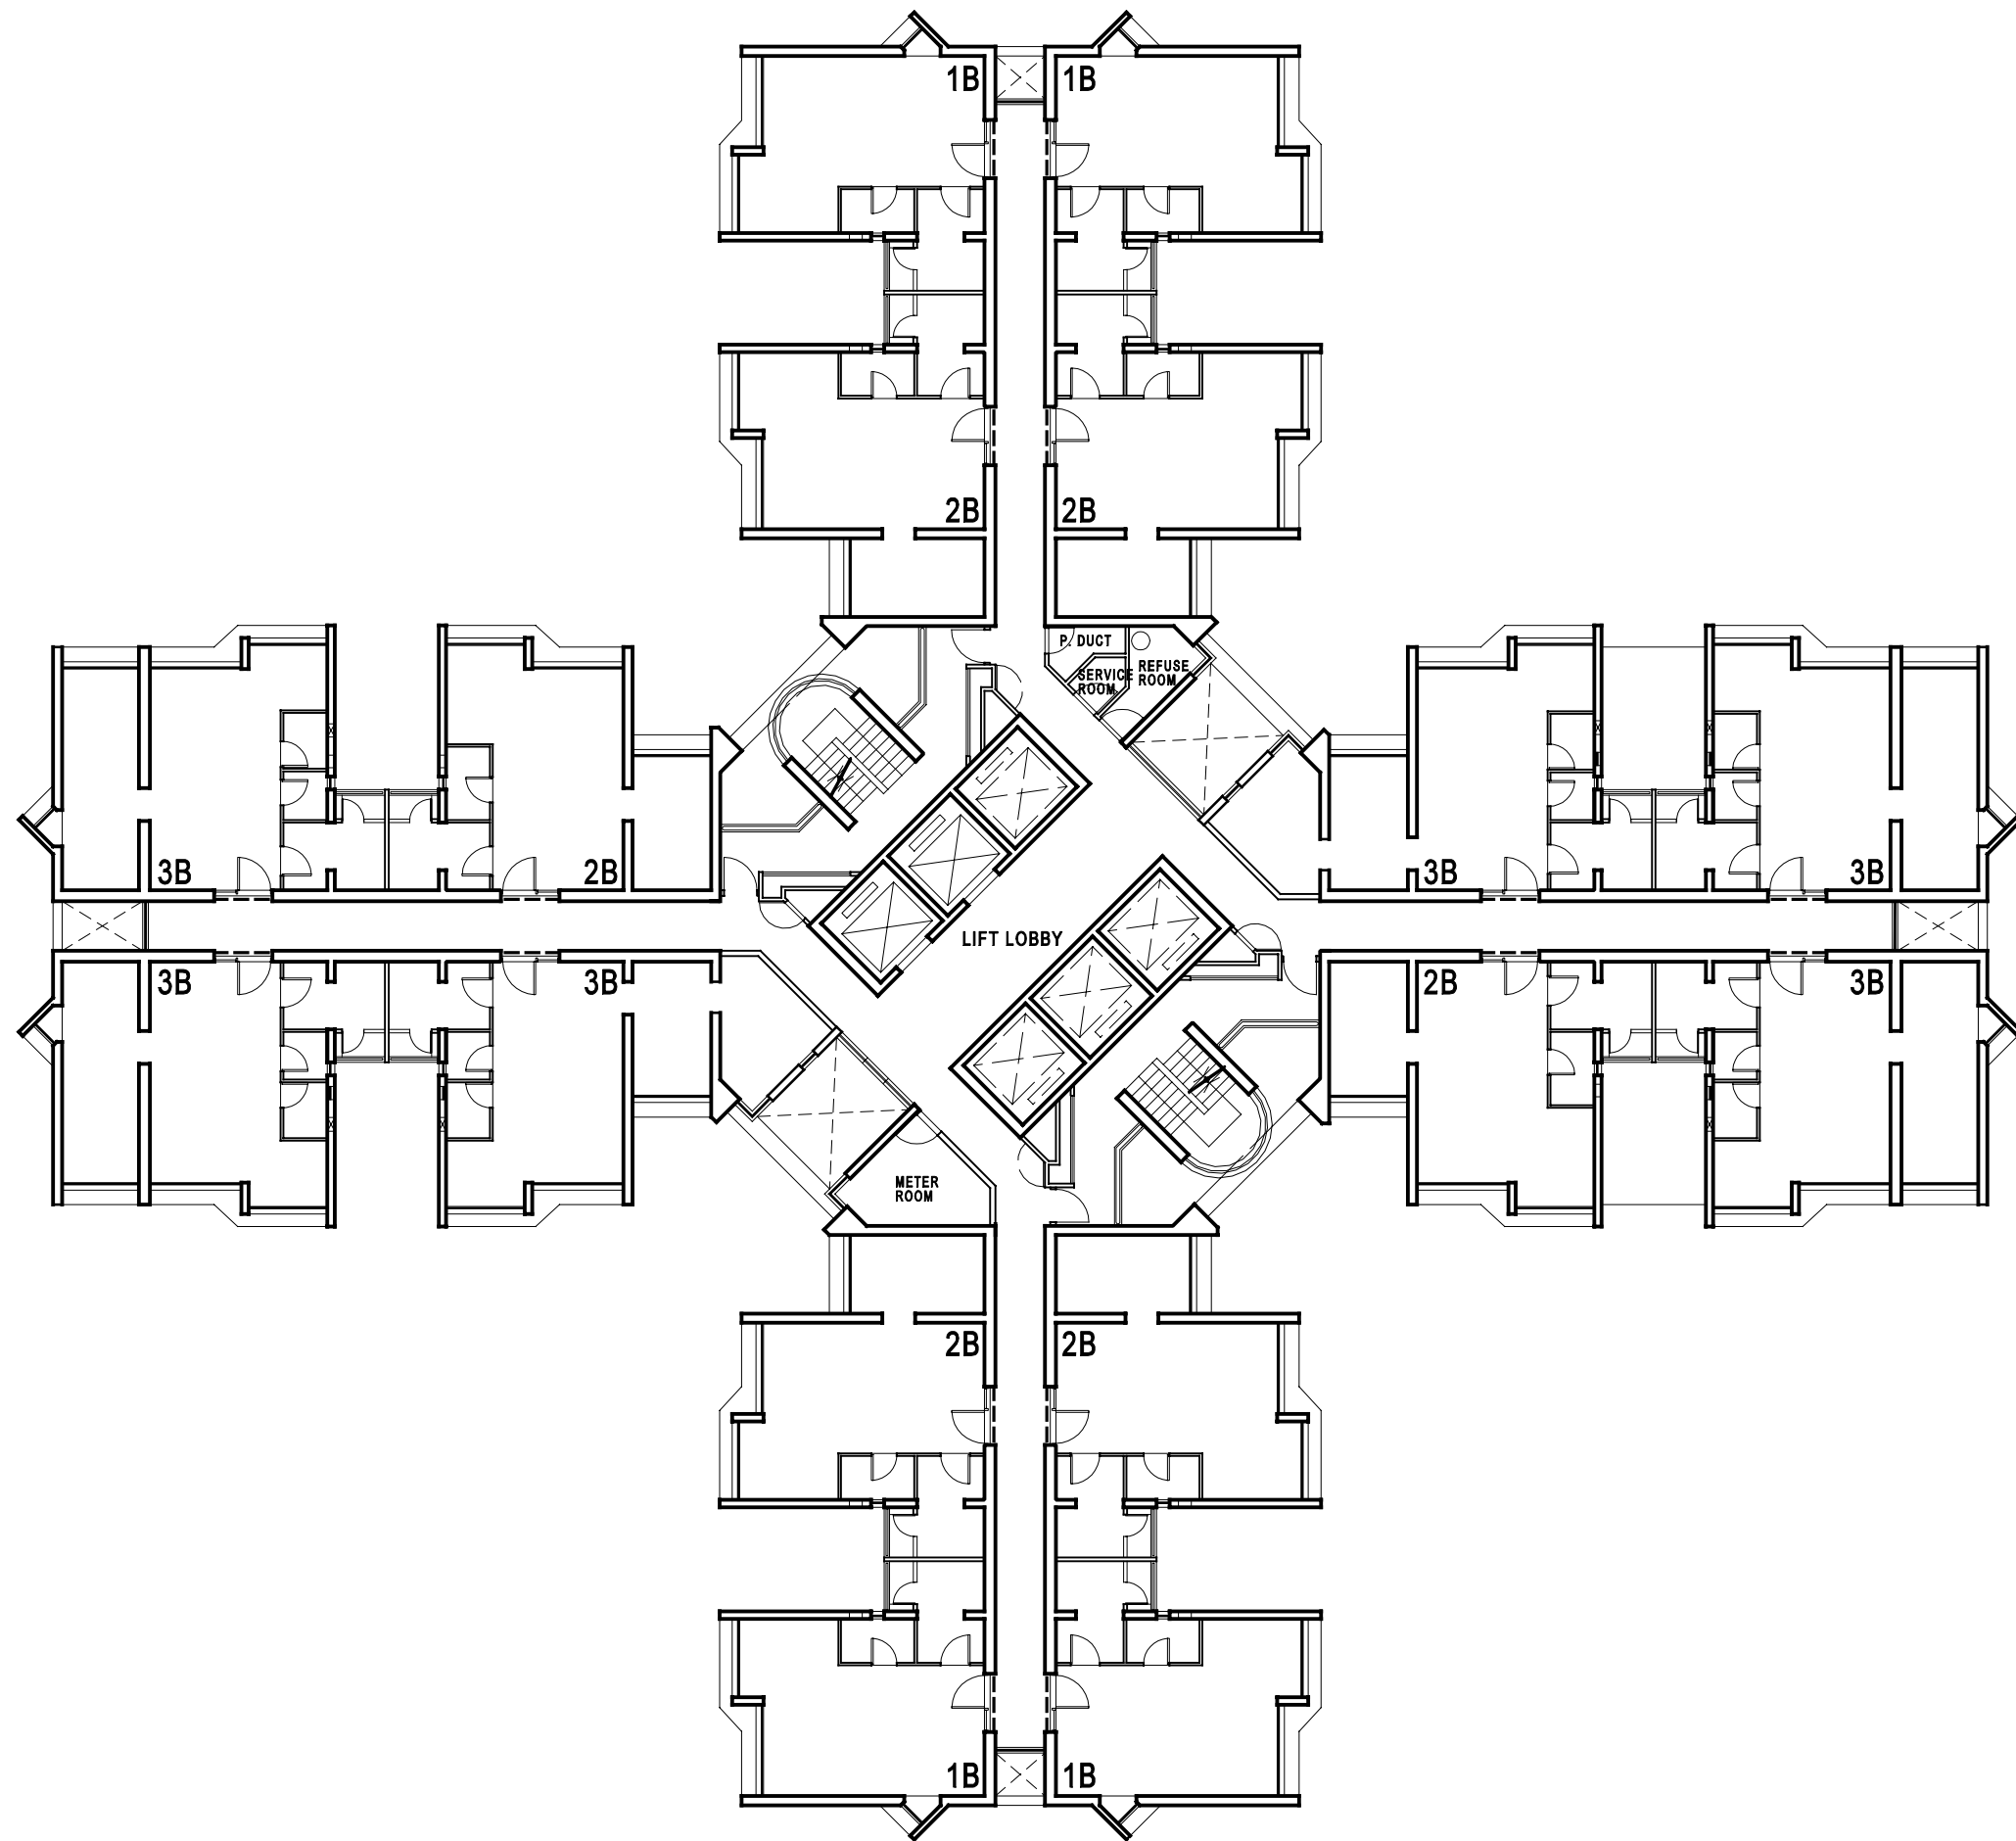


STANDARD BLOCK  
HARMONY 1 (OPTION 3)  
TYPICAL FLOOR PLAN

標準型大廈  
和諧一型(第三款)  
標準樓層平面圖

标准型大厦  
和谐一型(第三款)  
标准楼层平面图

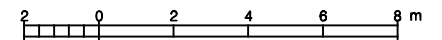


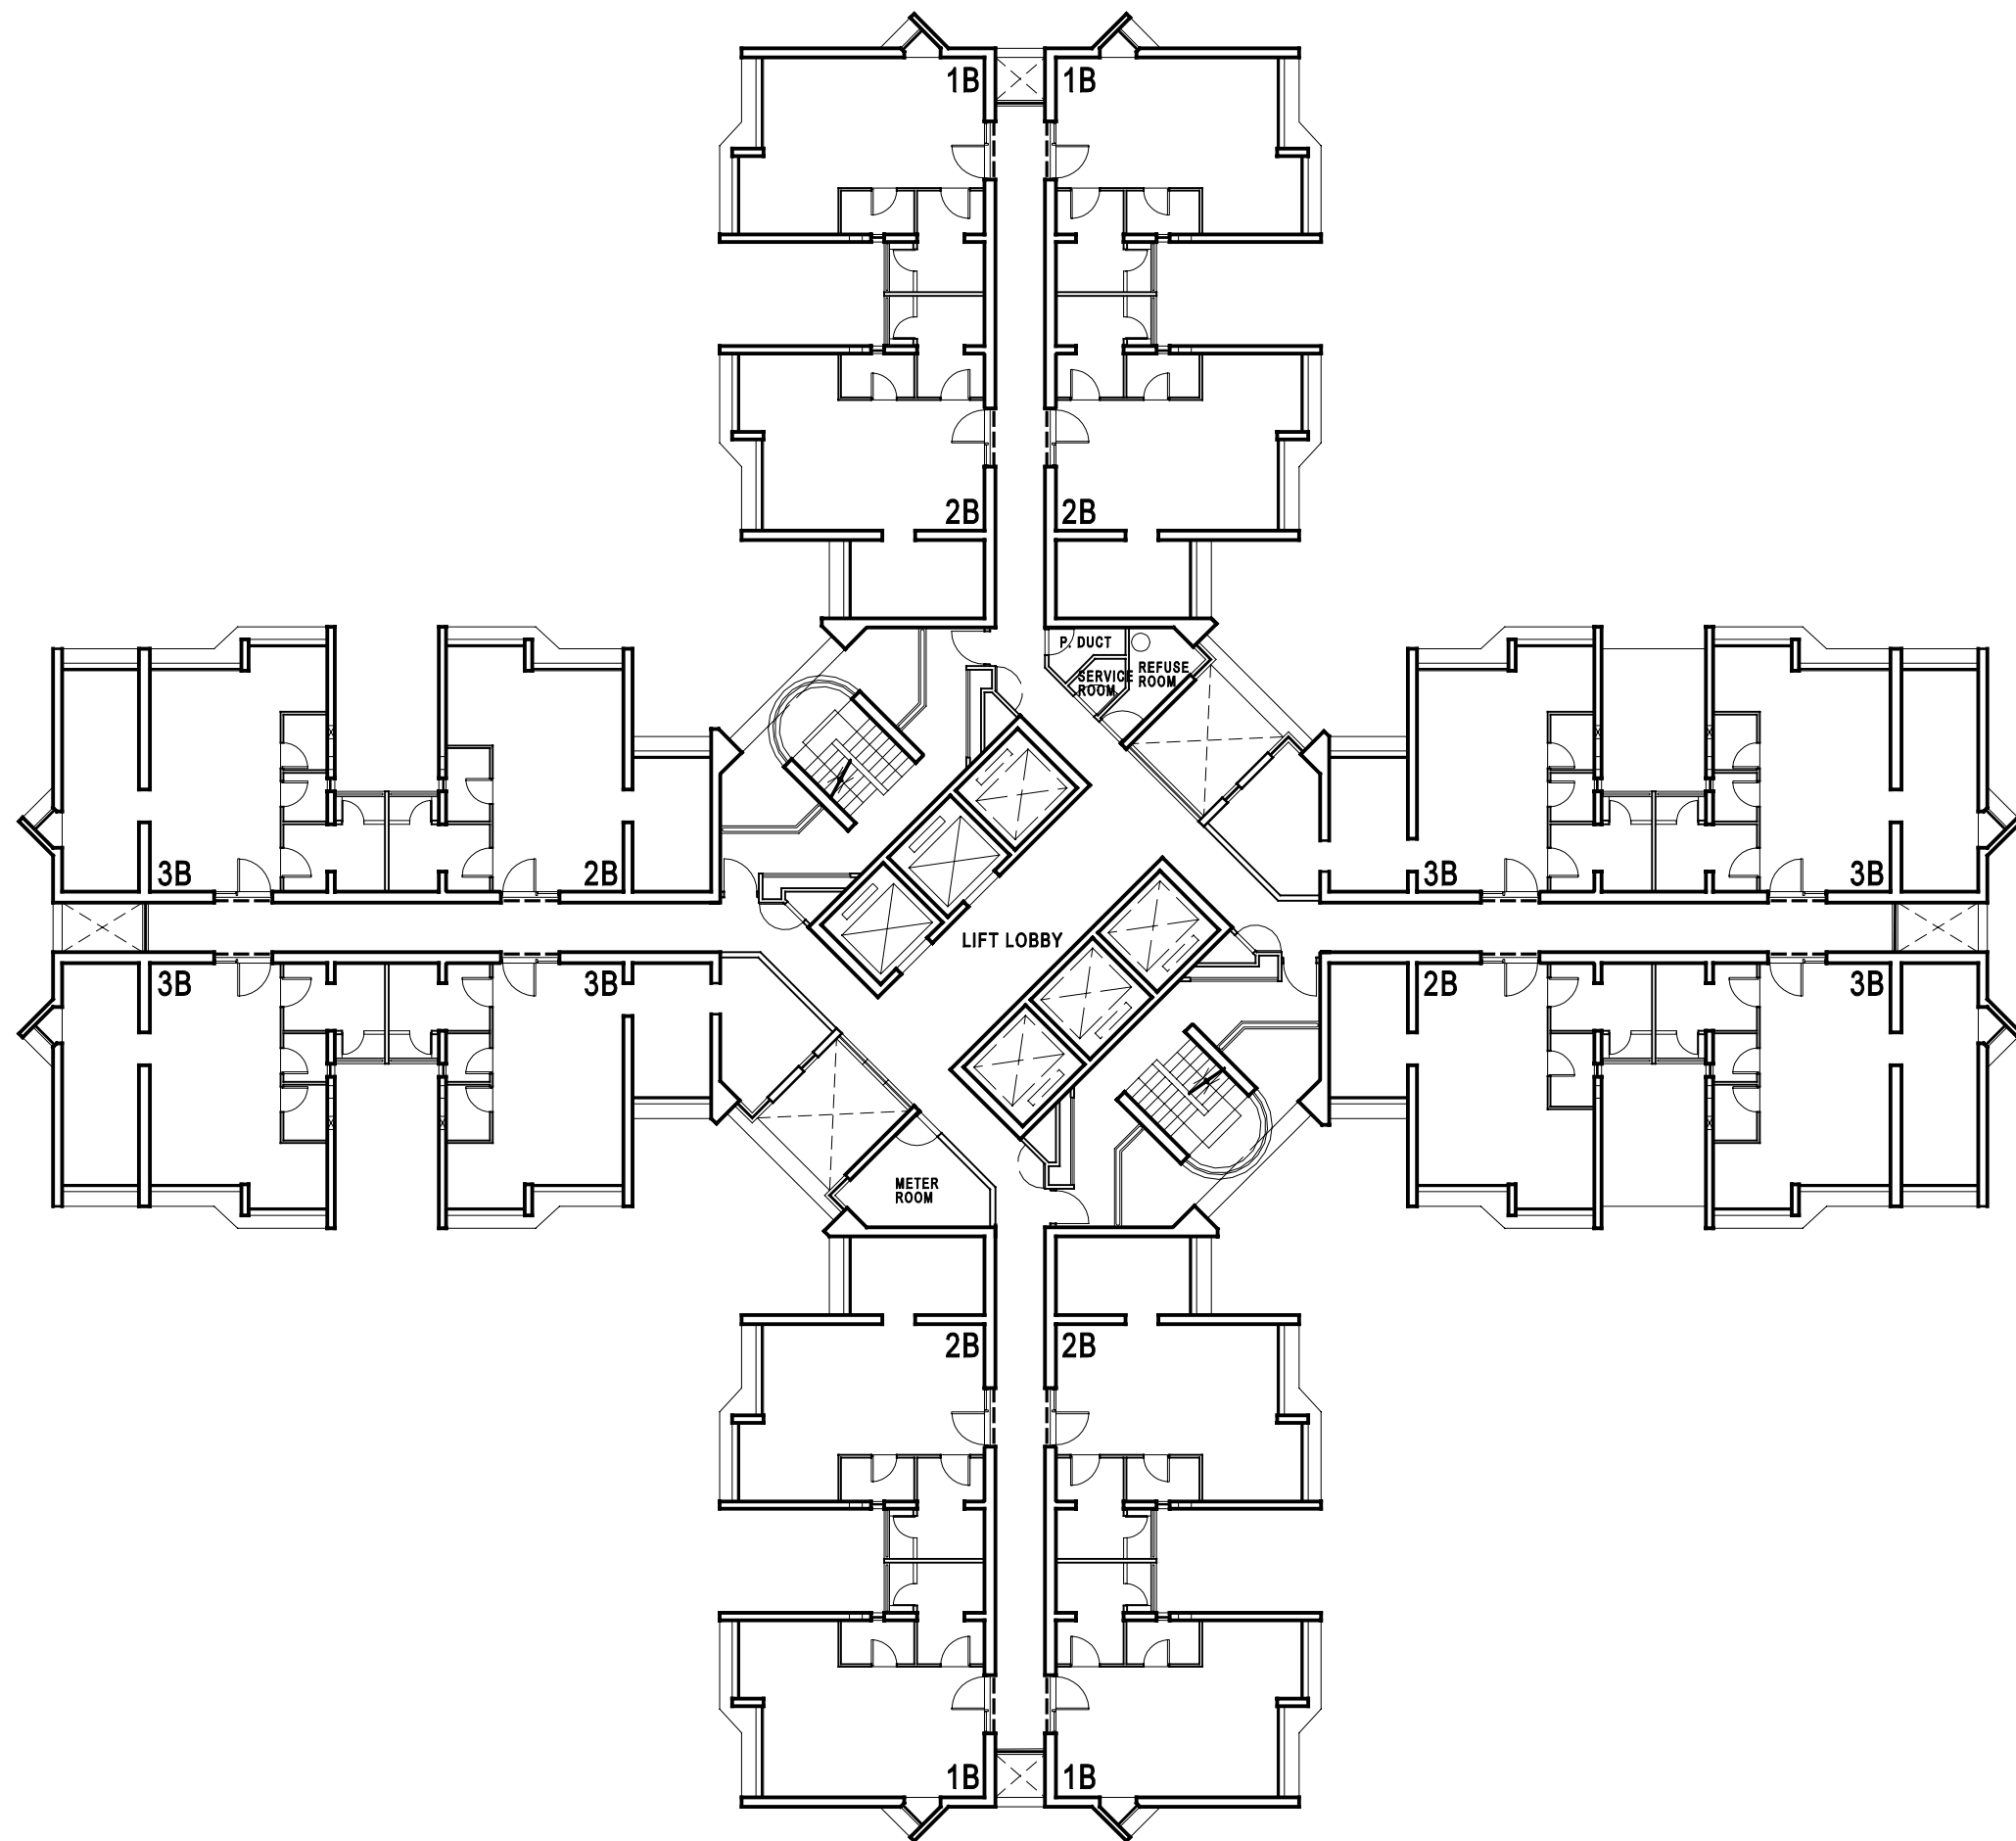


STANDARD BLOCK  
HARMONY 1 (OPTION 4)  
TYPICAL FLOOR PLAN

標準型大廈  
和諧一型(第四款)  
標準樓層平面圖

标准型大厦  
和谐一型(第四款)  
标准楼层平面图

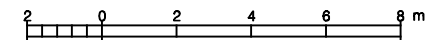


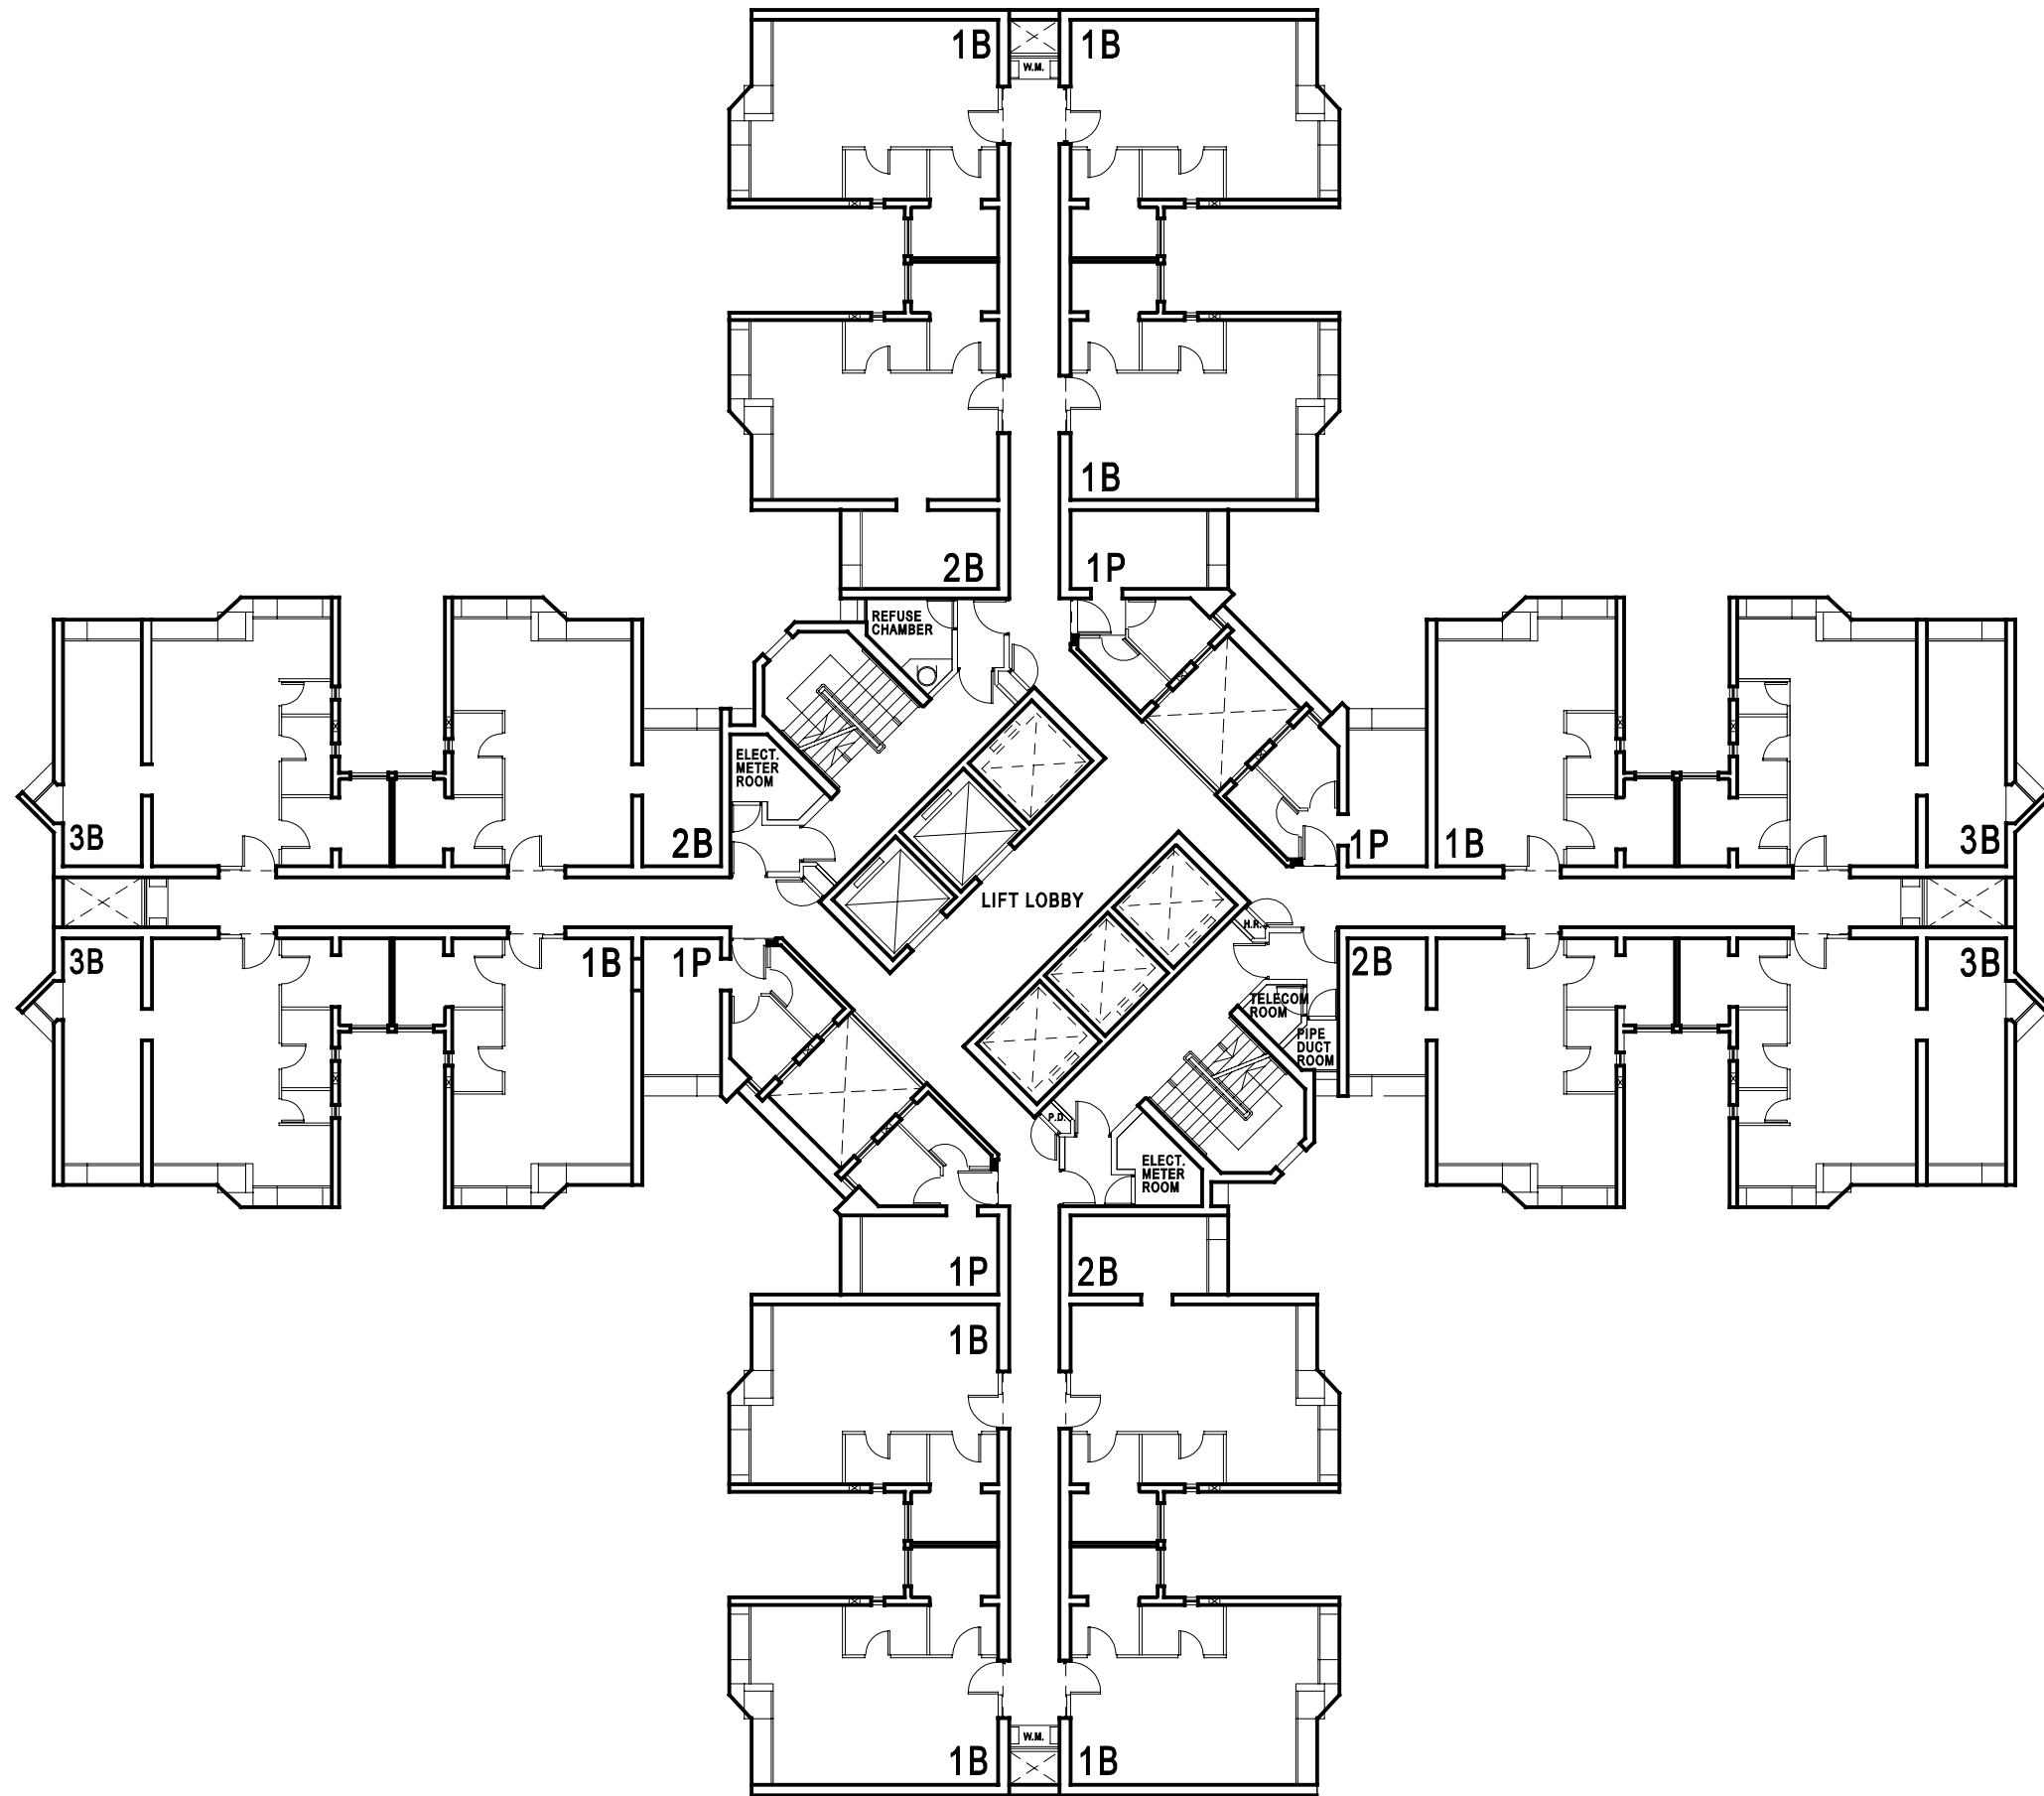


STANDARD BLOCK  
HARMONY 1 (OPTION 5)  
TYPICAL FLOOR PLAN

標準型大廈  
和諧一型 (第五款)  
標準樓層平面圖

标准型大厦  
和谐一型 (第五款)  
标准楼层平面图

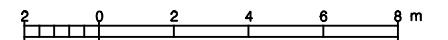


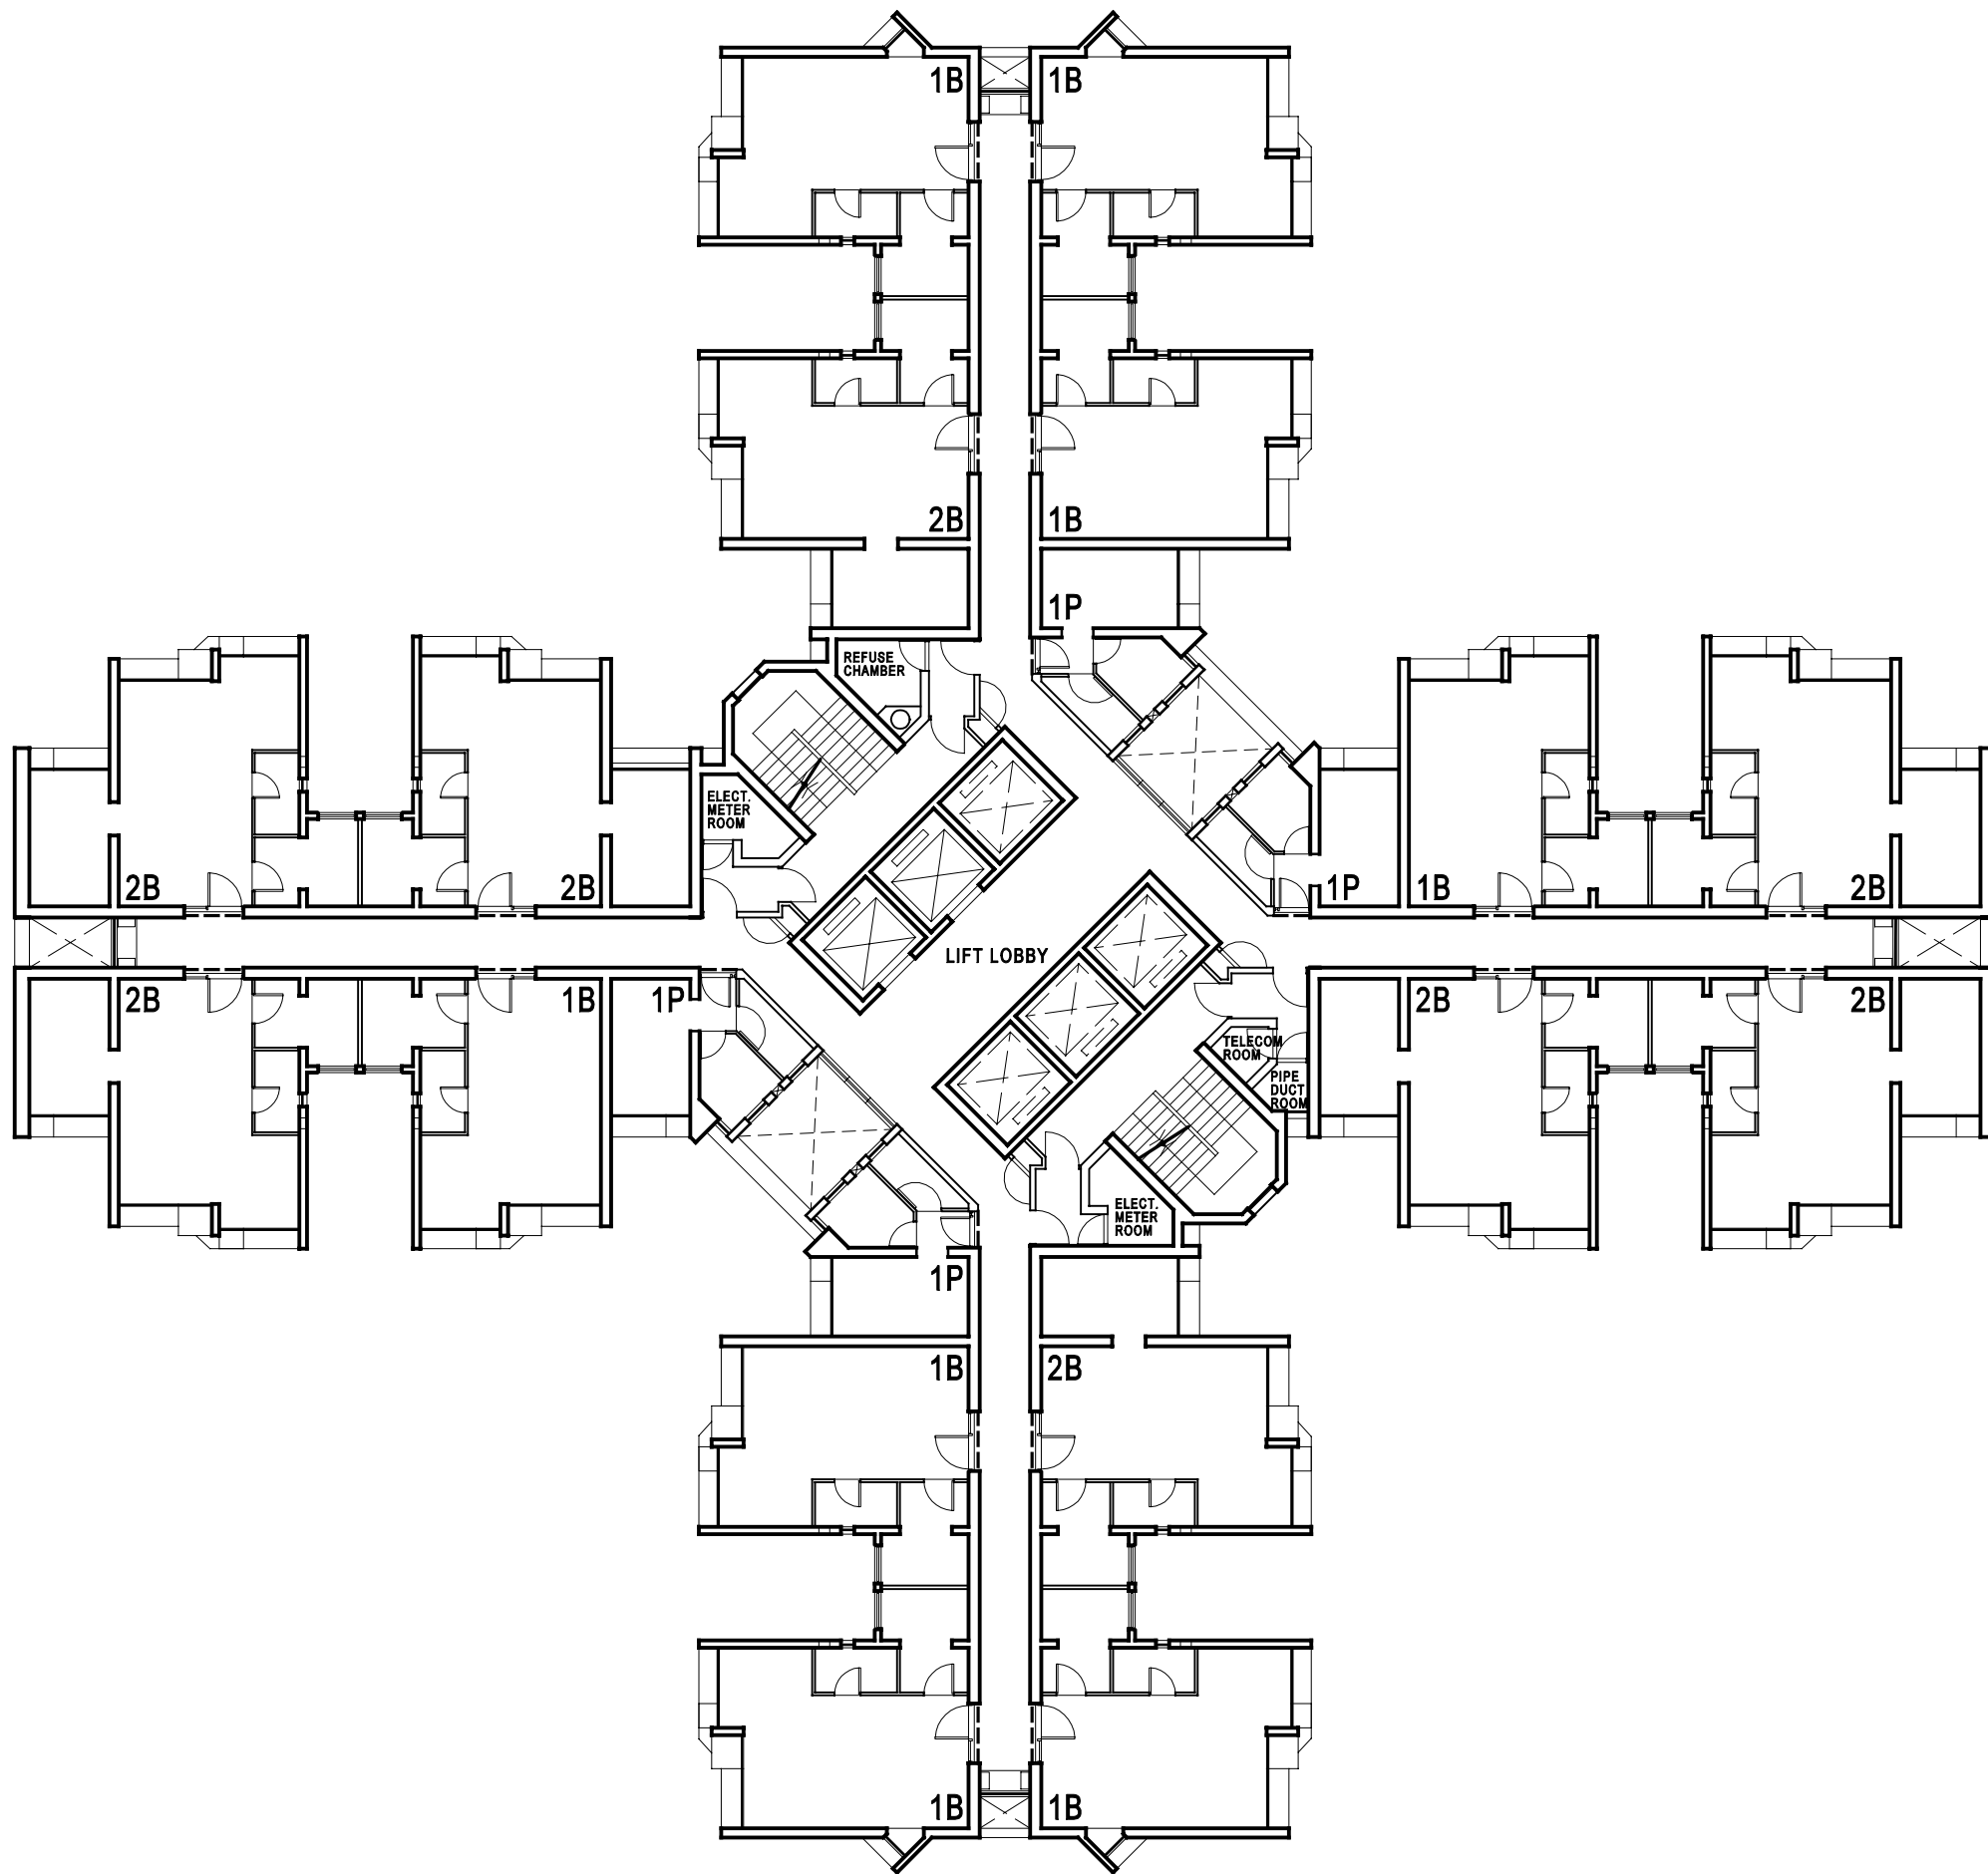


STANDARD BLOCK  
HARMONY 1 (OPTION 6)  
TYPICAL FLOOR PLAN

標準型大廈  
和諧一型(第六款)  
標準樓層平面圖

标准型大厦  
和谐一型(第六款)  
标准楼层平面图

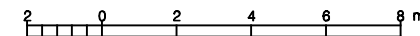


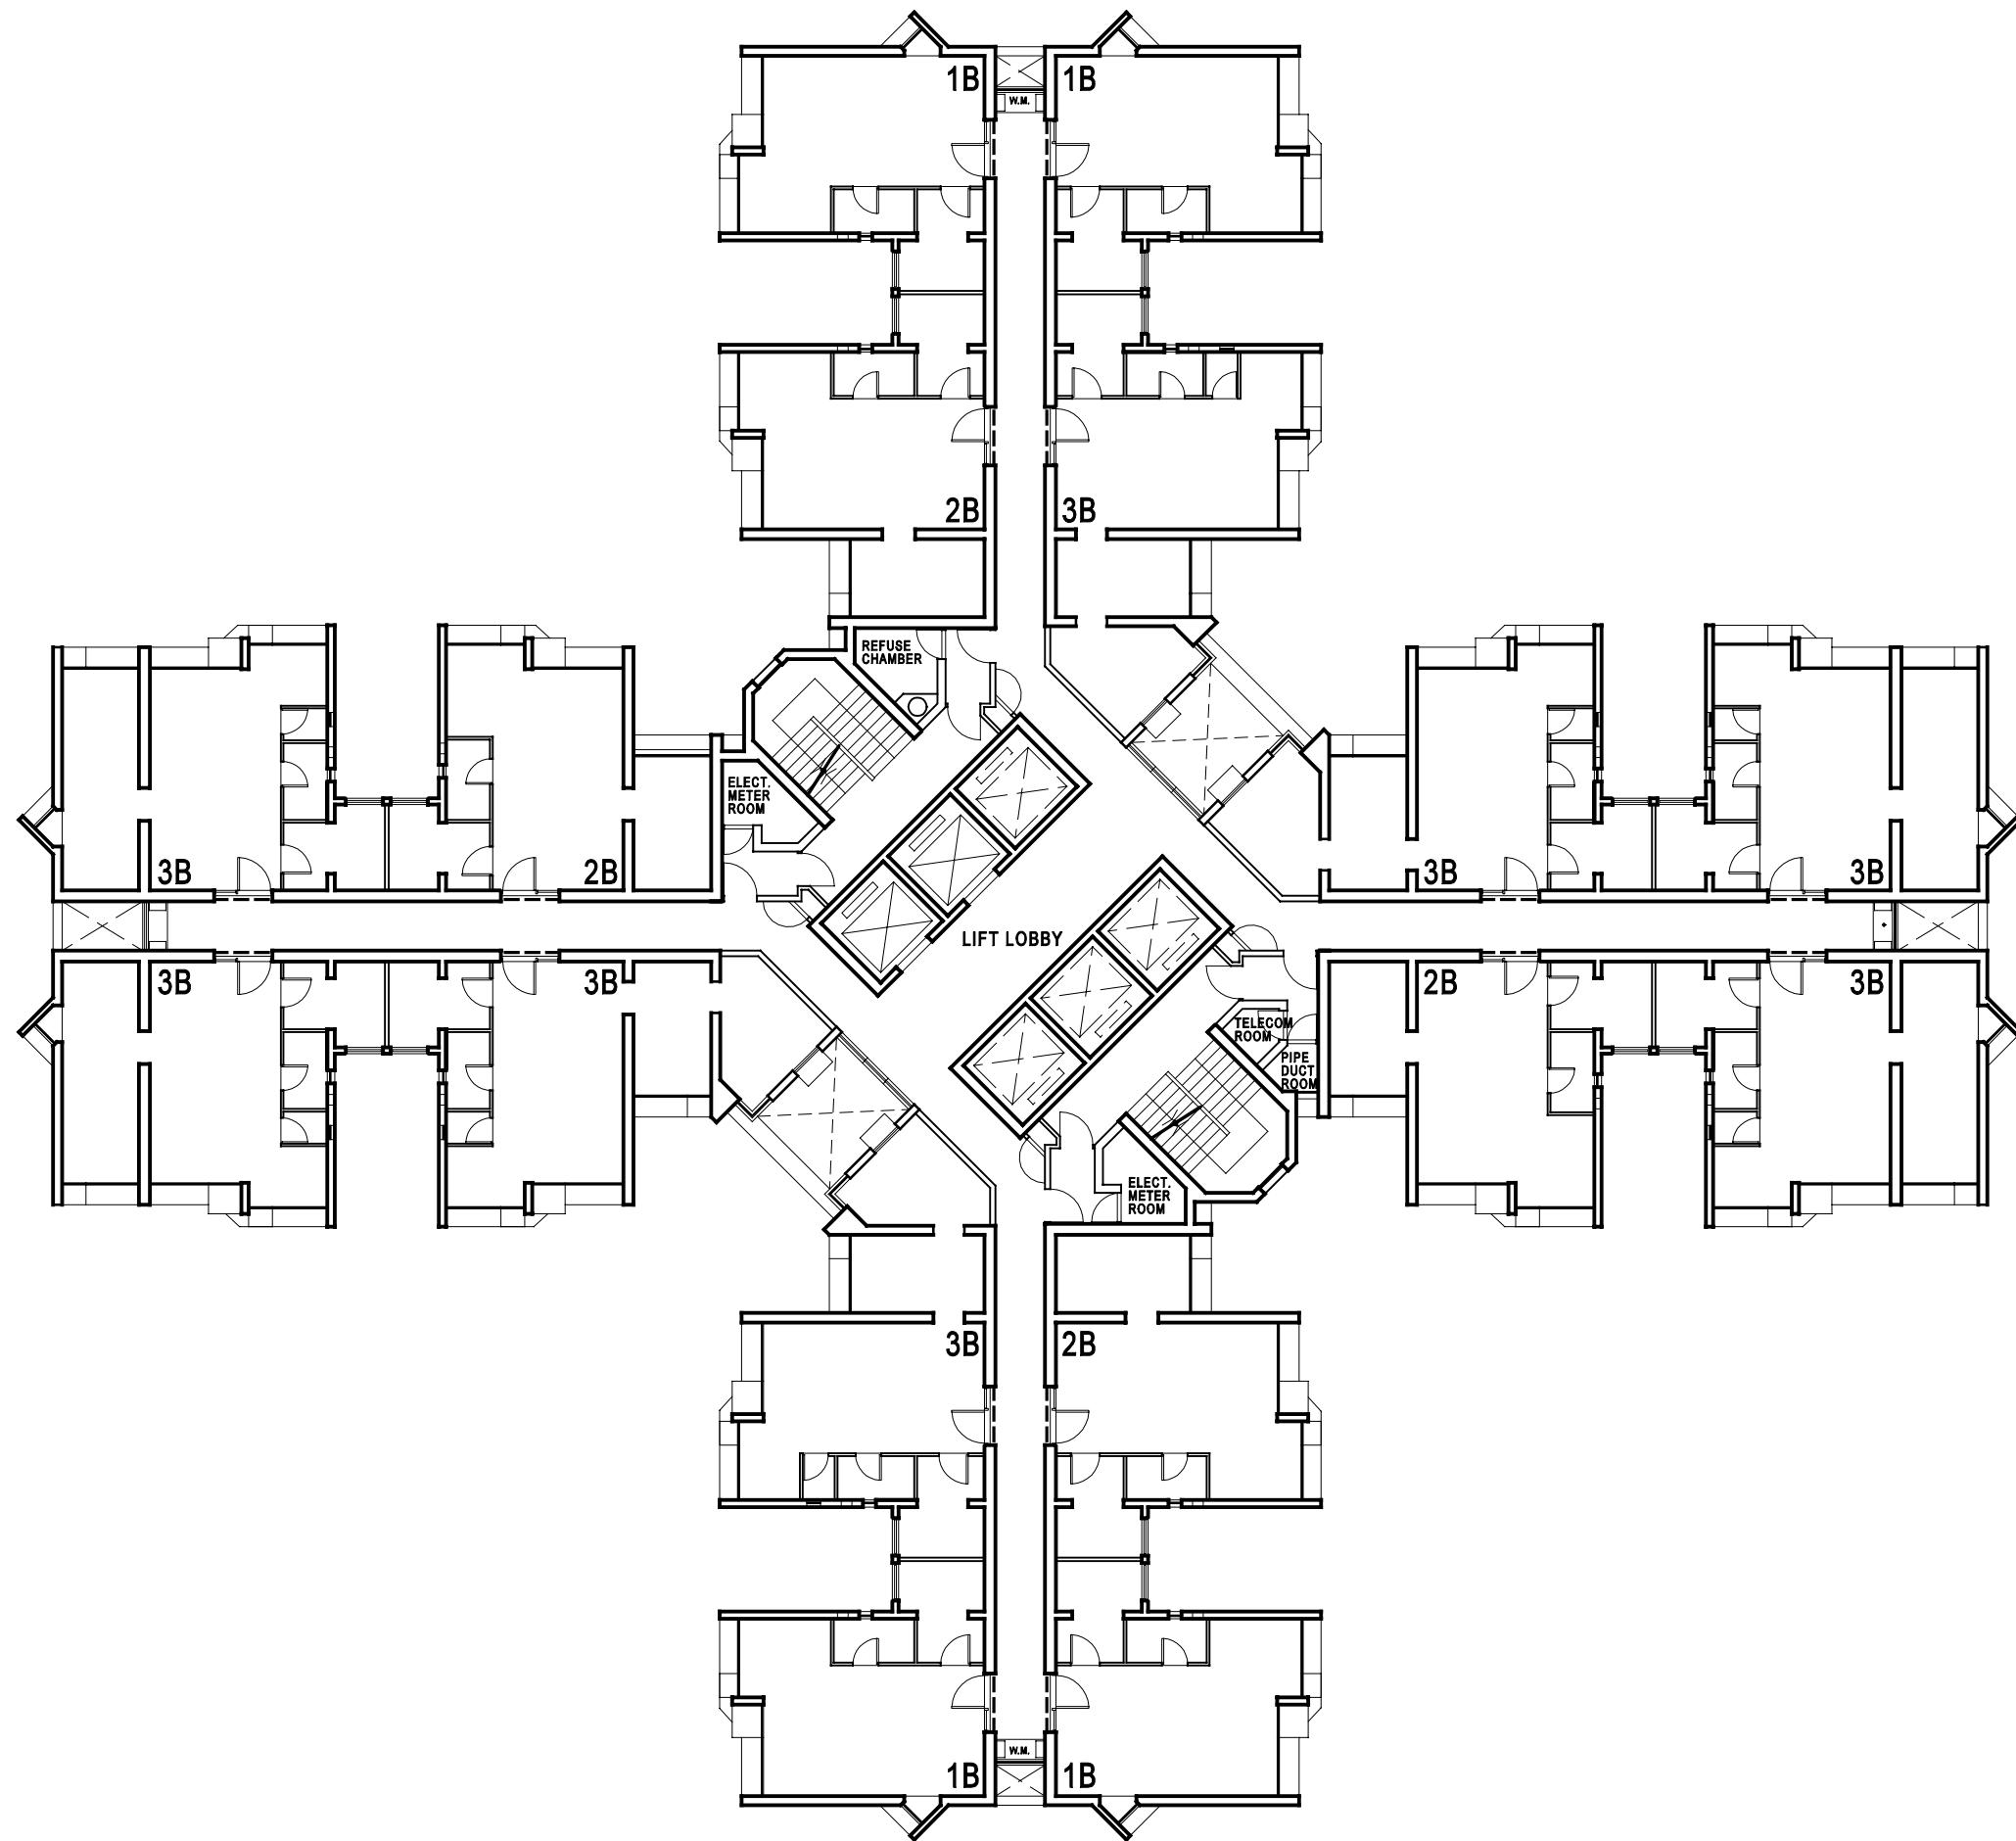


STANDARD BLOCK  
HARMONY 1 (OPTION 7)  
TYPICAL FLOOR PLAN

標準型大廈  
和諧一型 (第七款)  
標準樓層平面圖

标准型大厦  
和谐一型 (第七款)  
标准楼层平面图

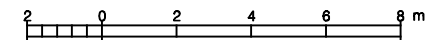


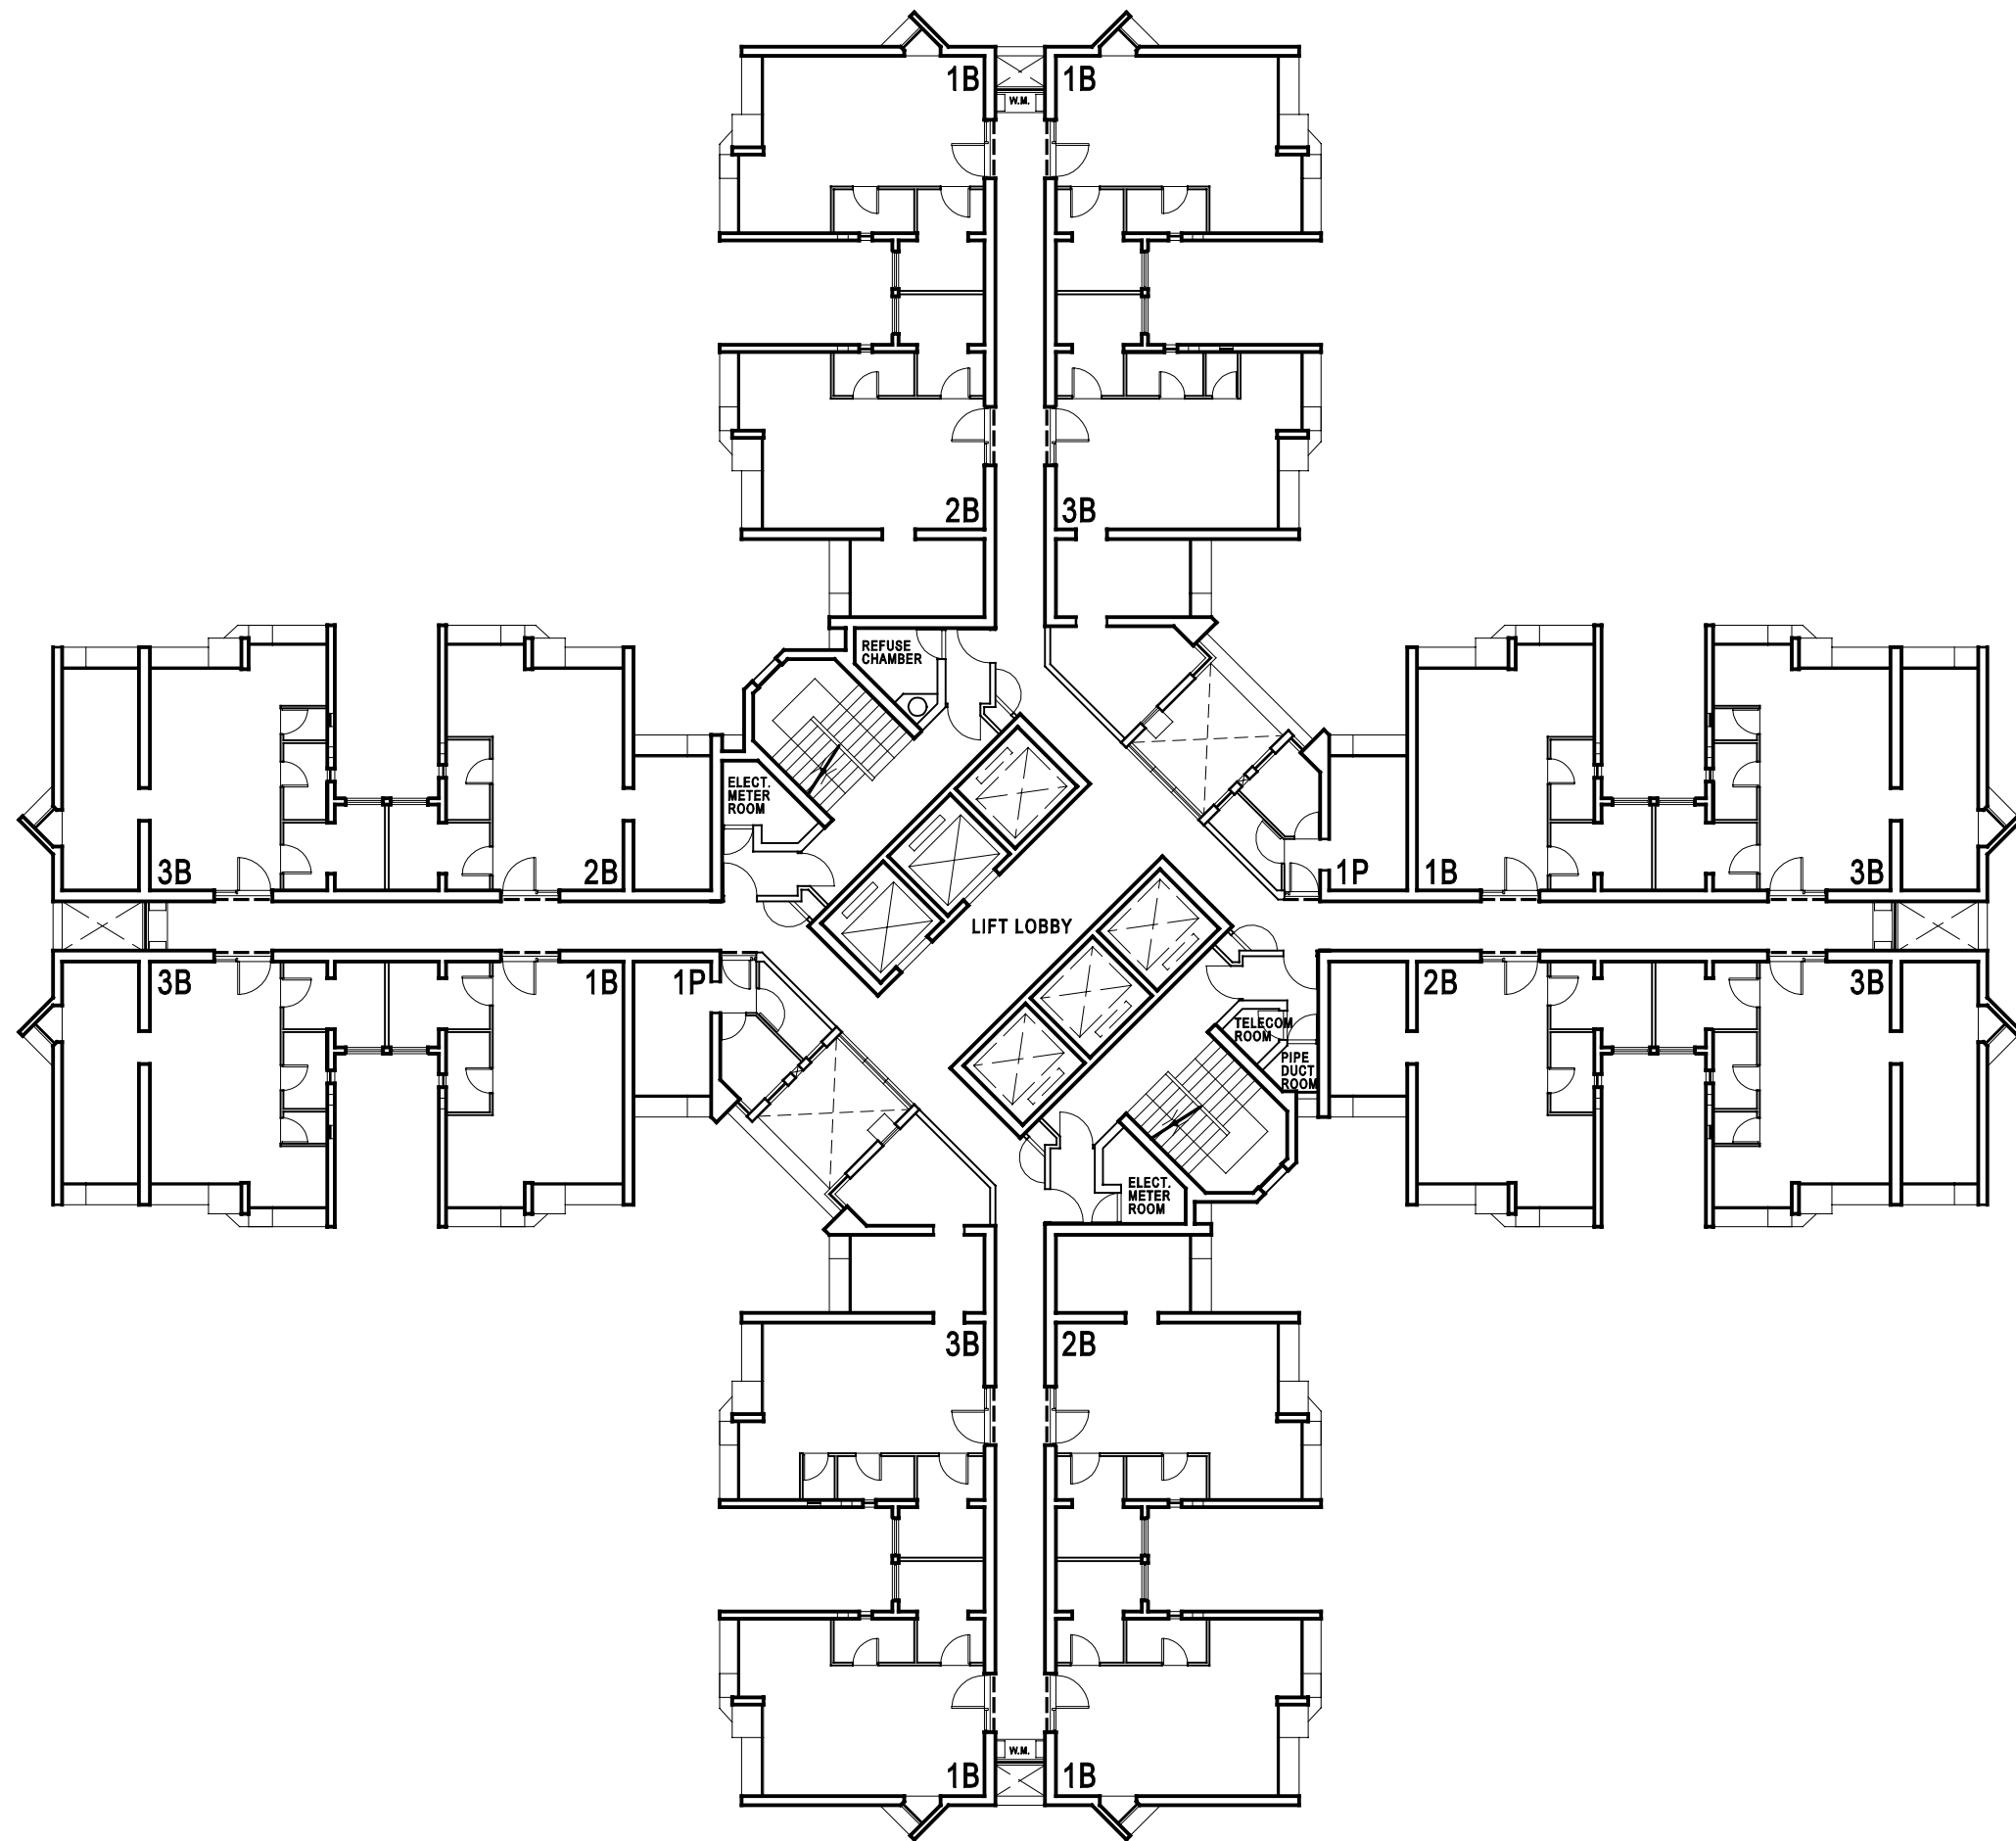


STANDARD BLOCK  
HARMONY 1 (OPTION 8)  
TYPICAL FLOOR PLAN

標準型大廈  
和諧一型 (第八款)  
標準樓層平面圖

标准型大厦  
和谐一型 (第八款)  
标准楼层平面图

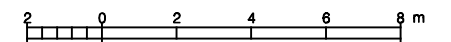




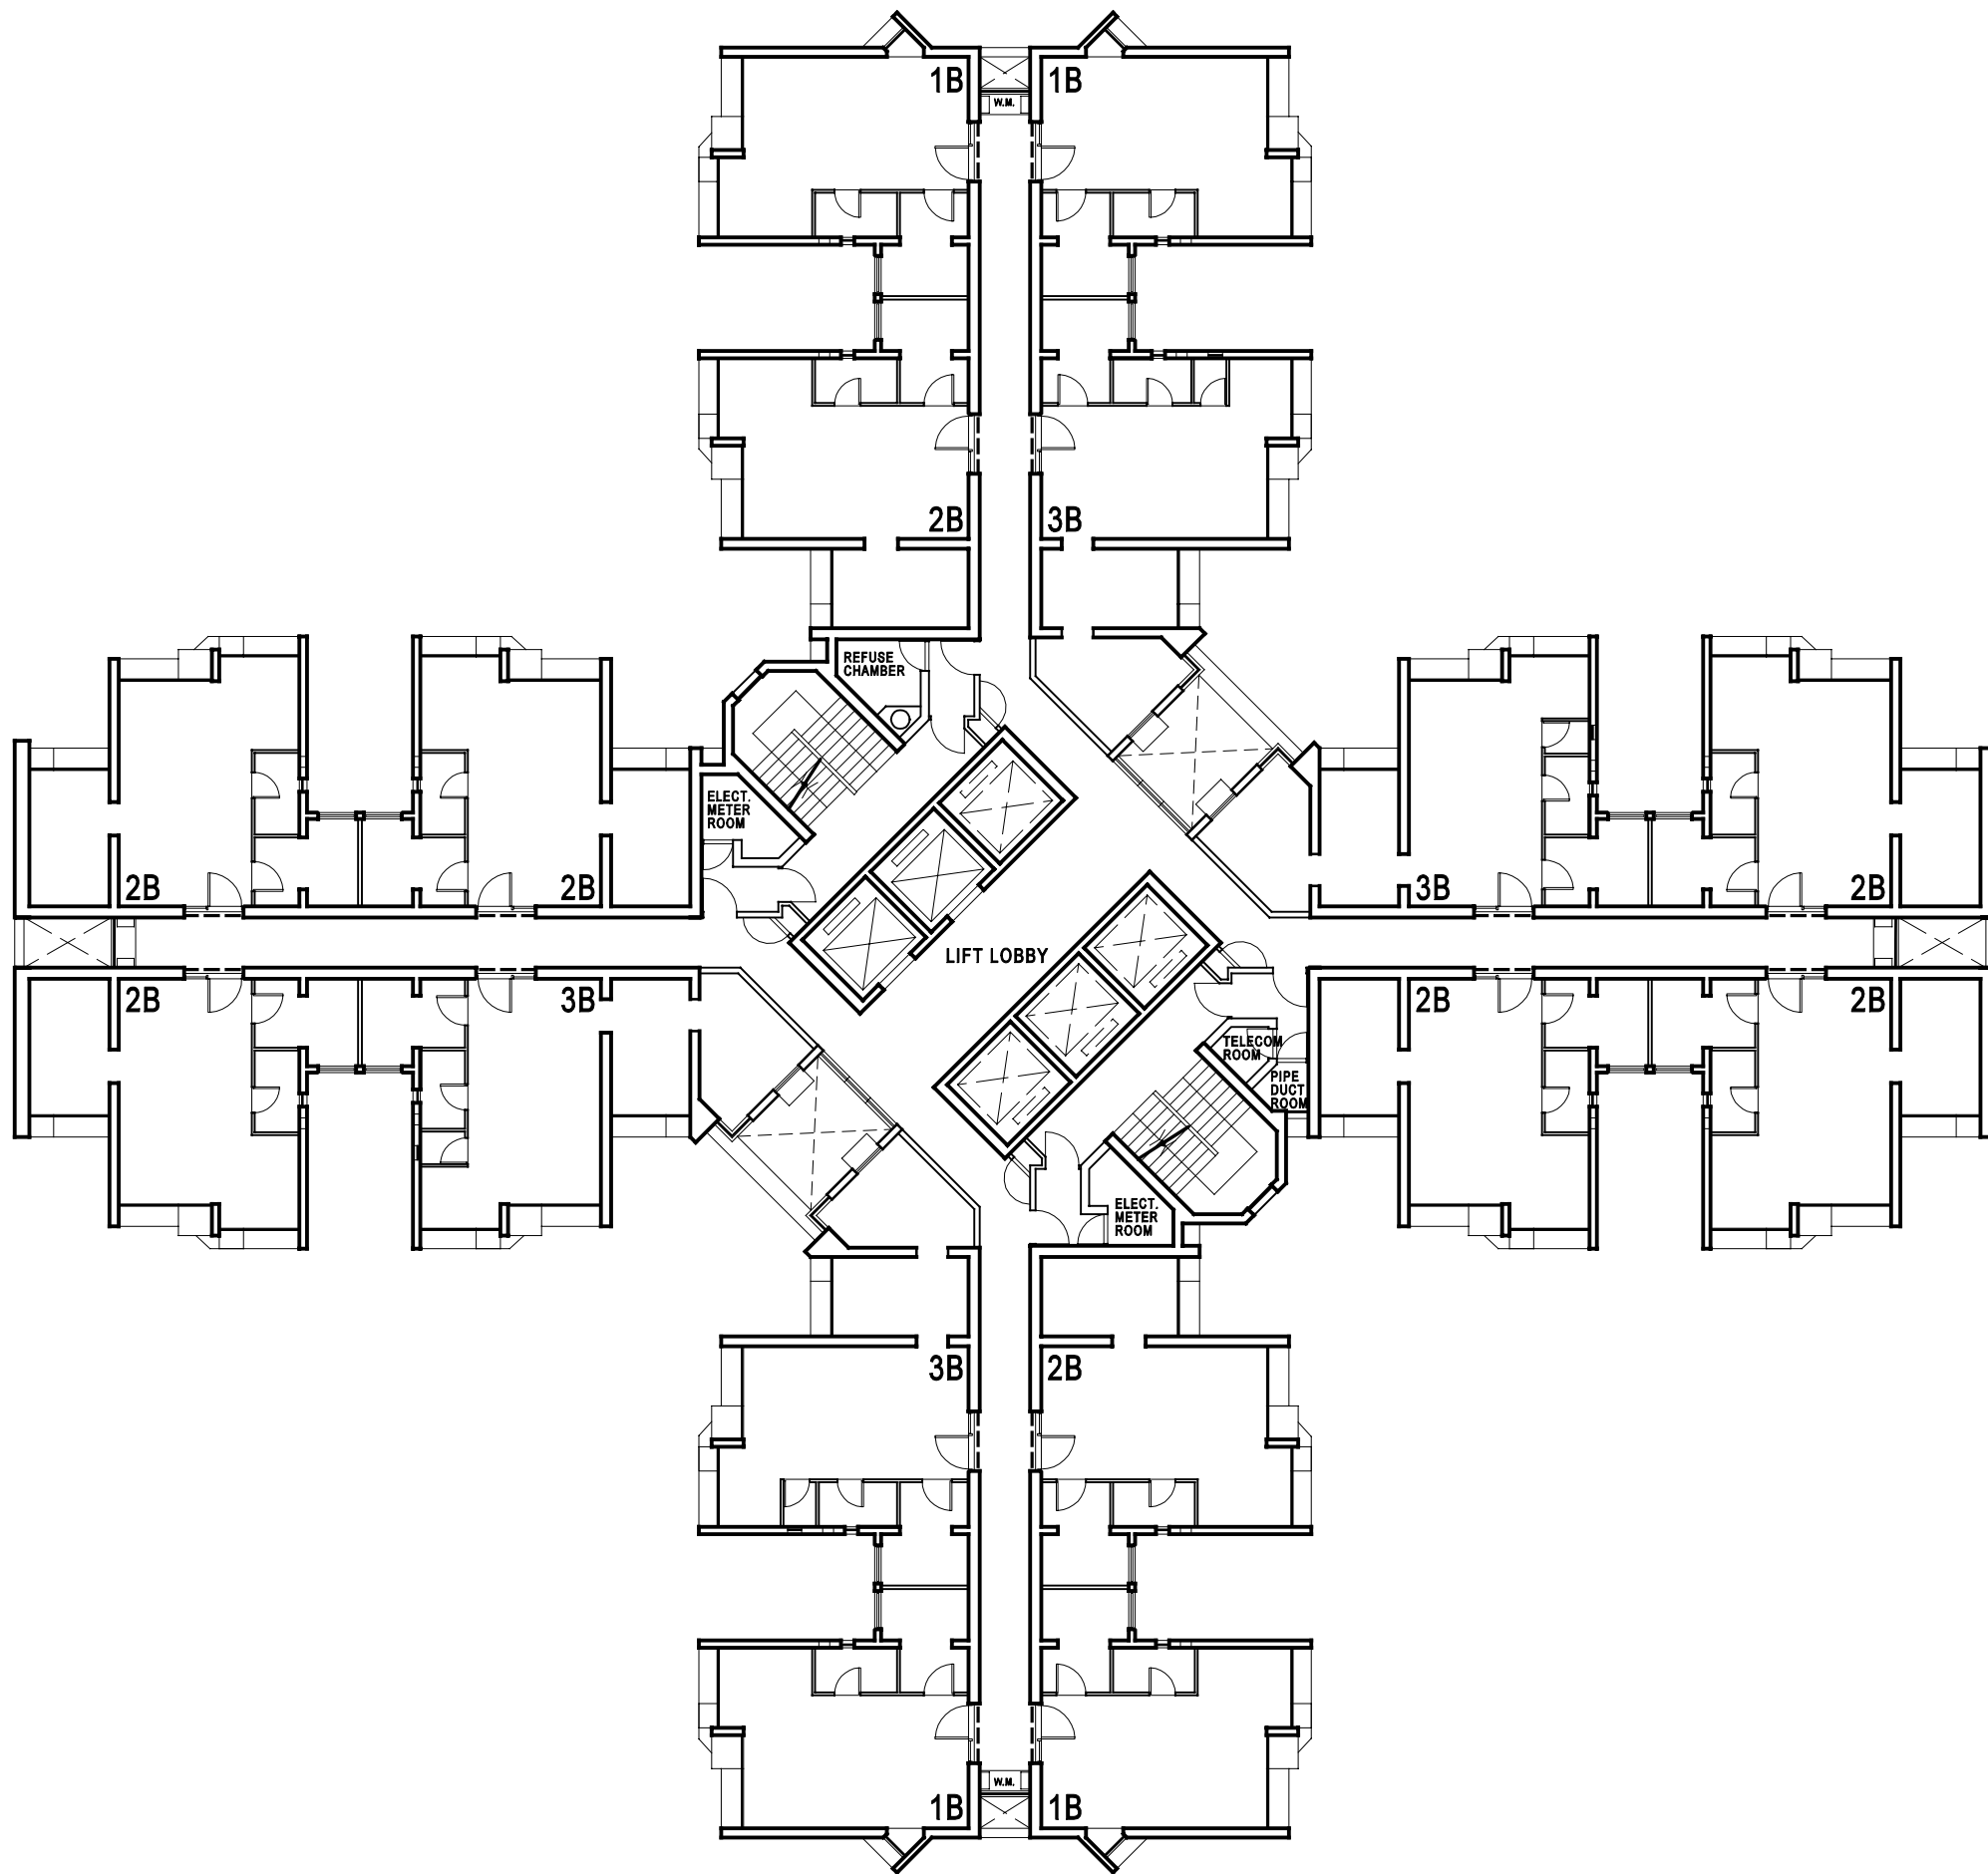


STANDARD BLOCK  
HARMONY 1 (OPTION 9)  
TYPICAL FLOOR PLAN

標準型大廈  
和諧一型 (第九款)  
標準樓層平面圖

标准型大厦  
和谐一型 (第九款)  
标准楼层平面图

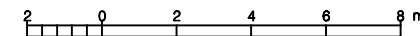

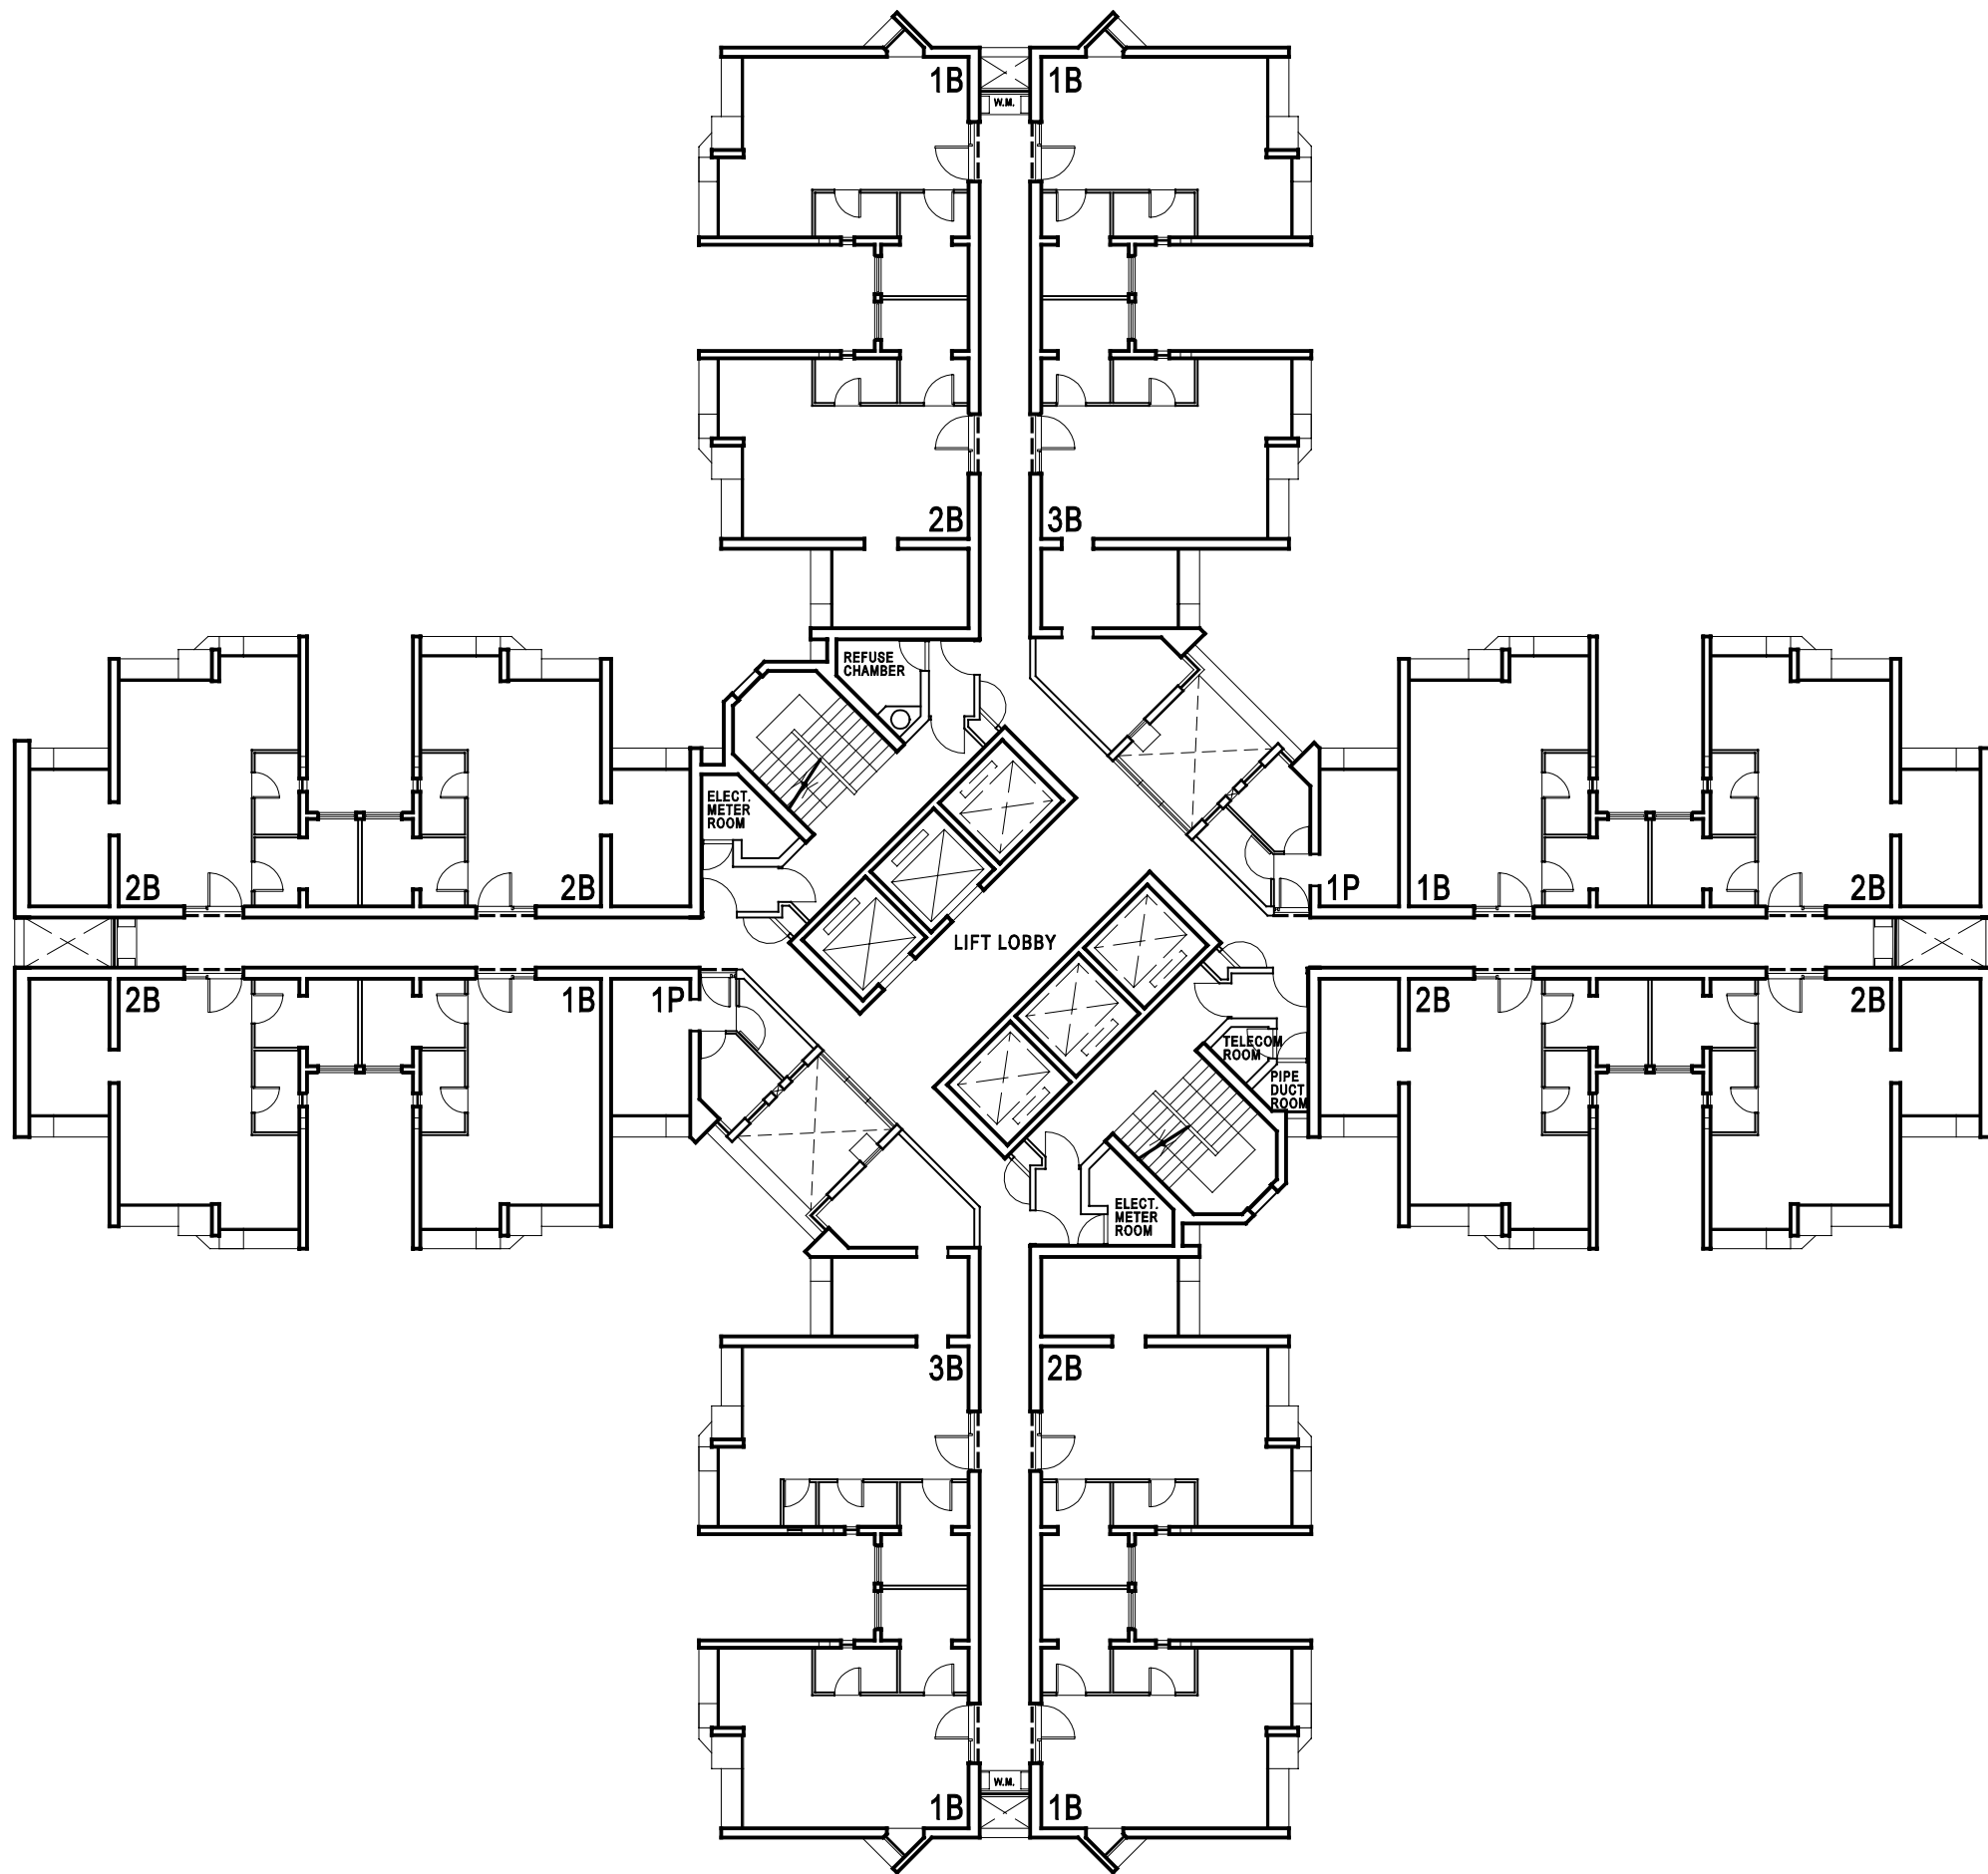

STANDARD BLOCK  
HARMONY 1 (OPTION 10)  
TYPICAL FLOOR PLAN

標準型大廈  
和諧一型 (第十款)  
標準樓層平面圖

标准型大厦  
和谐一型 (第十款)  
标准楼层平面图

