


STANDARD BLOCK  
HARMONY RURAL (TYPE 1)  
TYPICAL FLOOR PLAN

標準型大廈  
和諧鄉村式(一型)  
標準樓層平面圖

标准型大厦  
和谐乡村式(一型)  
标准楼层平面图

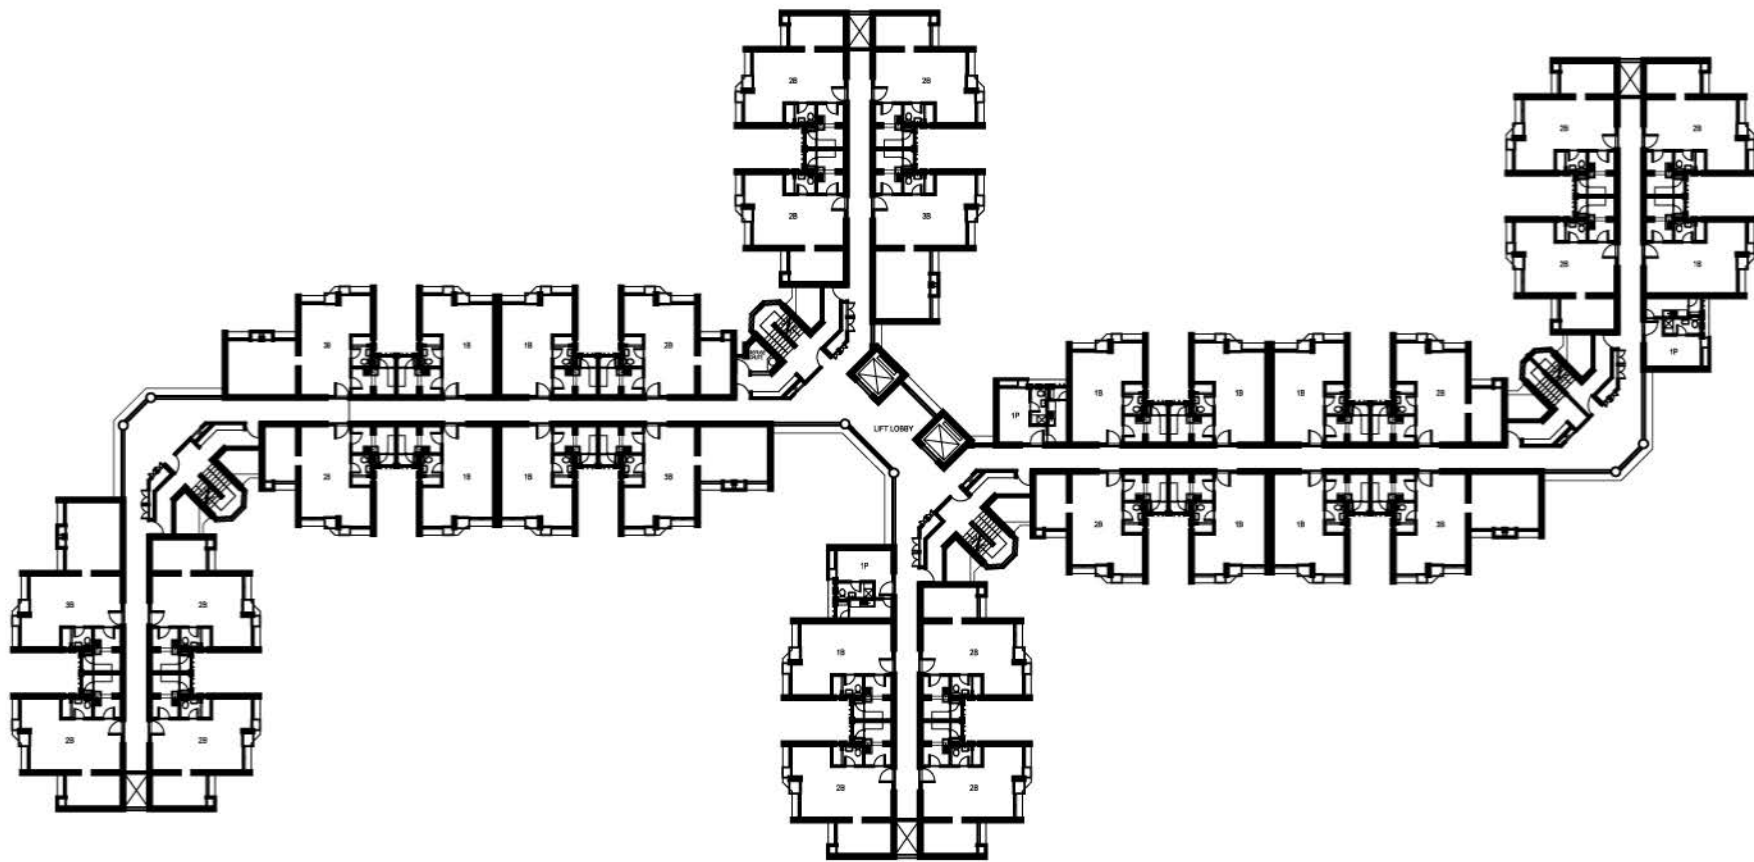




STANDARD BLOCK  
HARMONY RURAL (TYPE 2)  
TYPICAL FLOOR PLAN

標準型大廈  
和諧鄉村式(二型)  
標準樓層平面圖

标准型大厦  
和谐乡村式(二型)  
标准楼层平面图



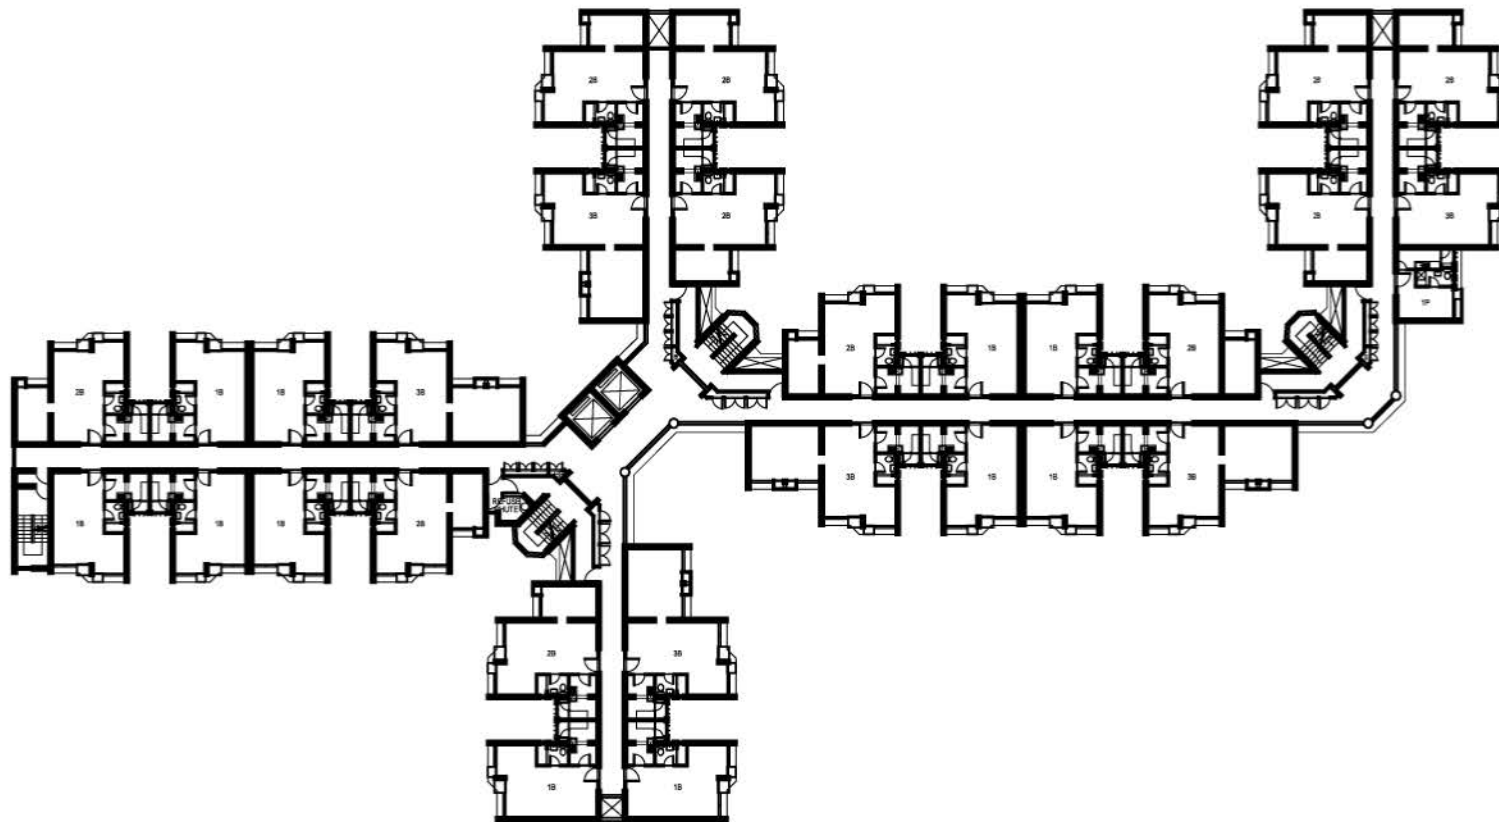

STANDARD BLOCK  
HARMONY RURAL (TYPE 3)  
TYPICAL FLOOR PLAN

標準型大廈  
和諧鄉村式(三型)  
標準樓層平面圖

标准型大厦  
和谐乡村式(三型)  
标准楼层平面图

